


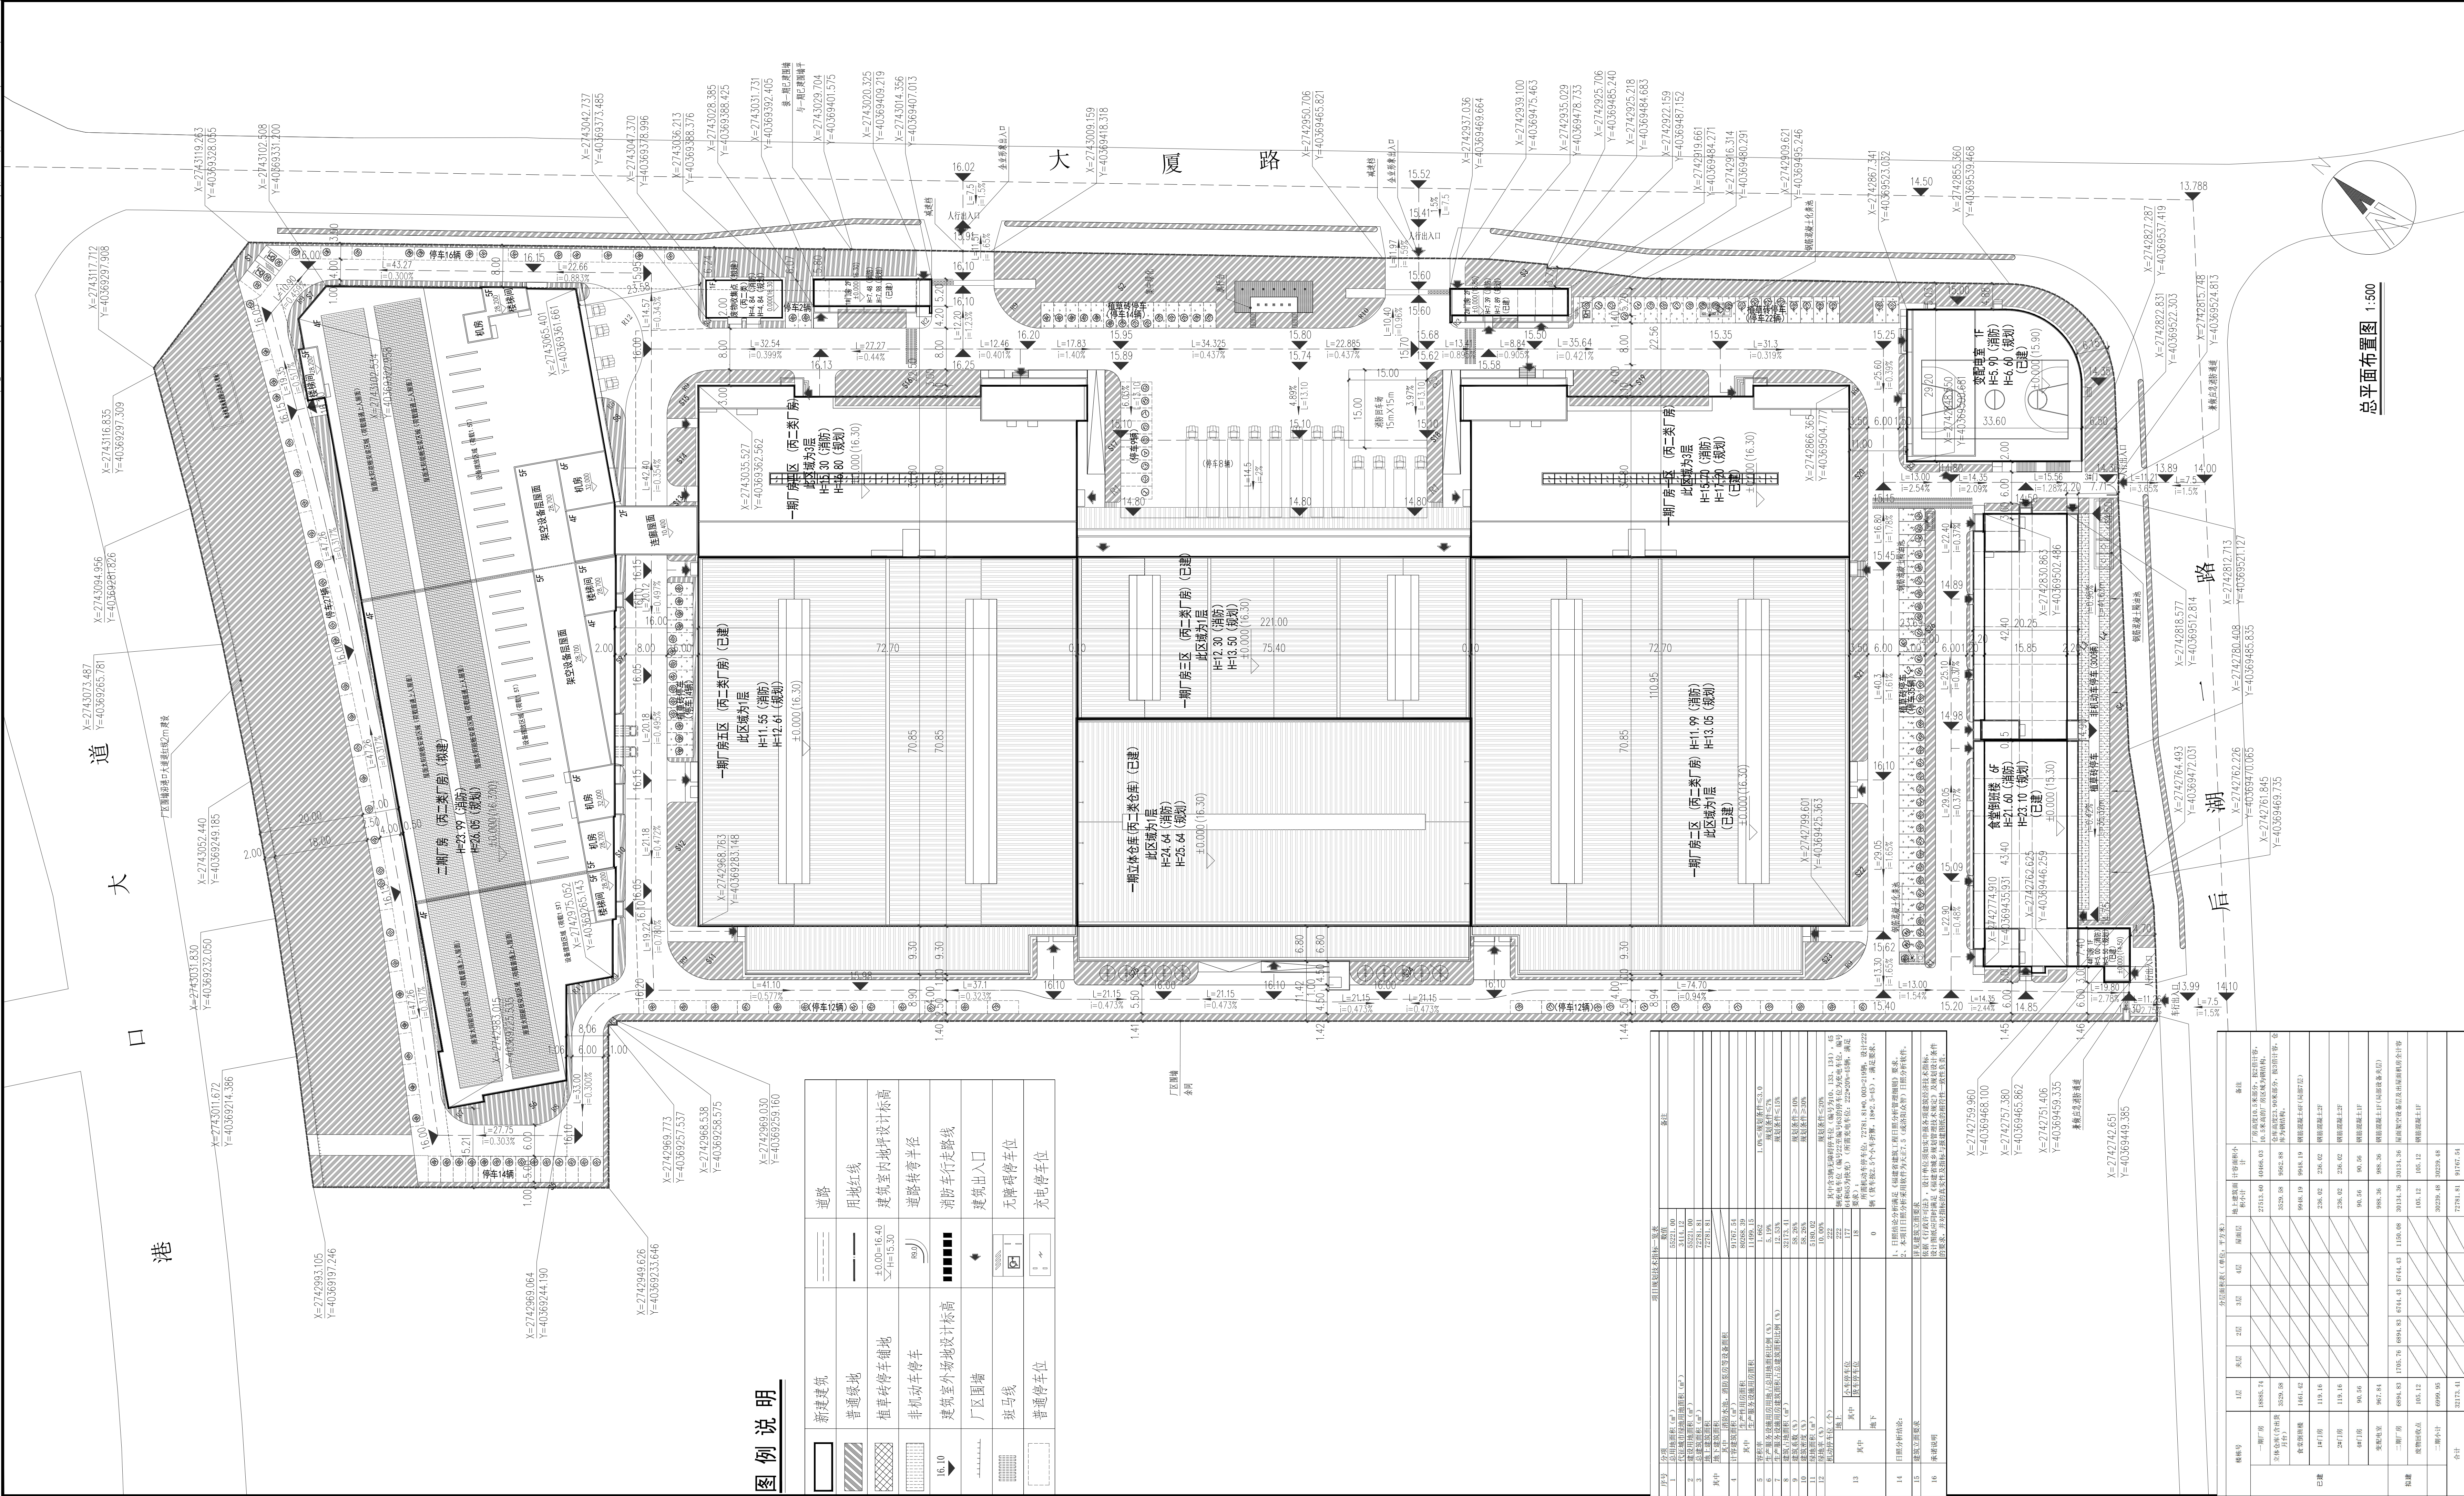

 泛华设计 厦门市泛华建筑设计有限公司 PAN-CHINA ARCHITECTURE DESIGN CO.,LTD.XIAMEN 国家甲级工程设计证书号: A135007191 地址: 厦门思明区莲前东路123号如和商业广场11楼 Tel: 0592-2292898 Fax: 0592-2292828			
备注			
施工图审查批准单位			
施工图审查批准证书号			
图纸专用章			
注册建筑师执业章			
注册结构师执业章			
摘要		版本	日期
方案出图		1.0	2024.02
工程名称			
通达创智石狮智能制造基地二期项目			
项目名称		总平面图	
建设单位			
通达创智(石狮)有限公司			
代建单位			
法定代表人	吴友晃		
技术总负责人	林和根		
项目负责人	陈承刚		
专业负责人	陈承刚		
审定人	陈庆		
审核人	陈庆		
校对	汪俊杰		
设计人	陈承刚		
	黄振辉		
制图人	黄振辉		
图名:			
总平面布置图			
工程编号	XM24003		
比例	1:500	图别	方案
图号	Z- 01		
电子文件			