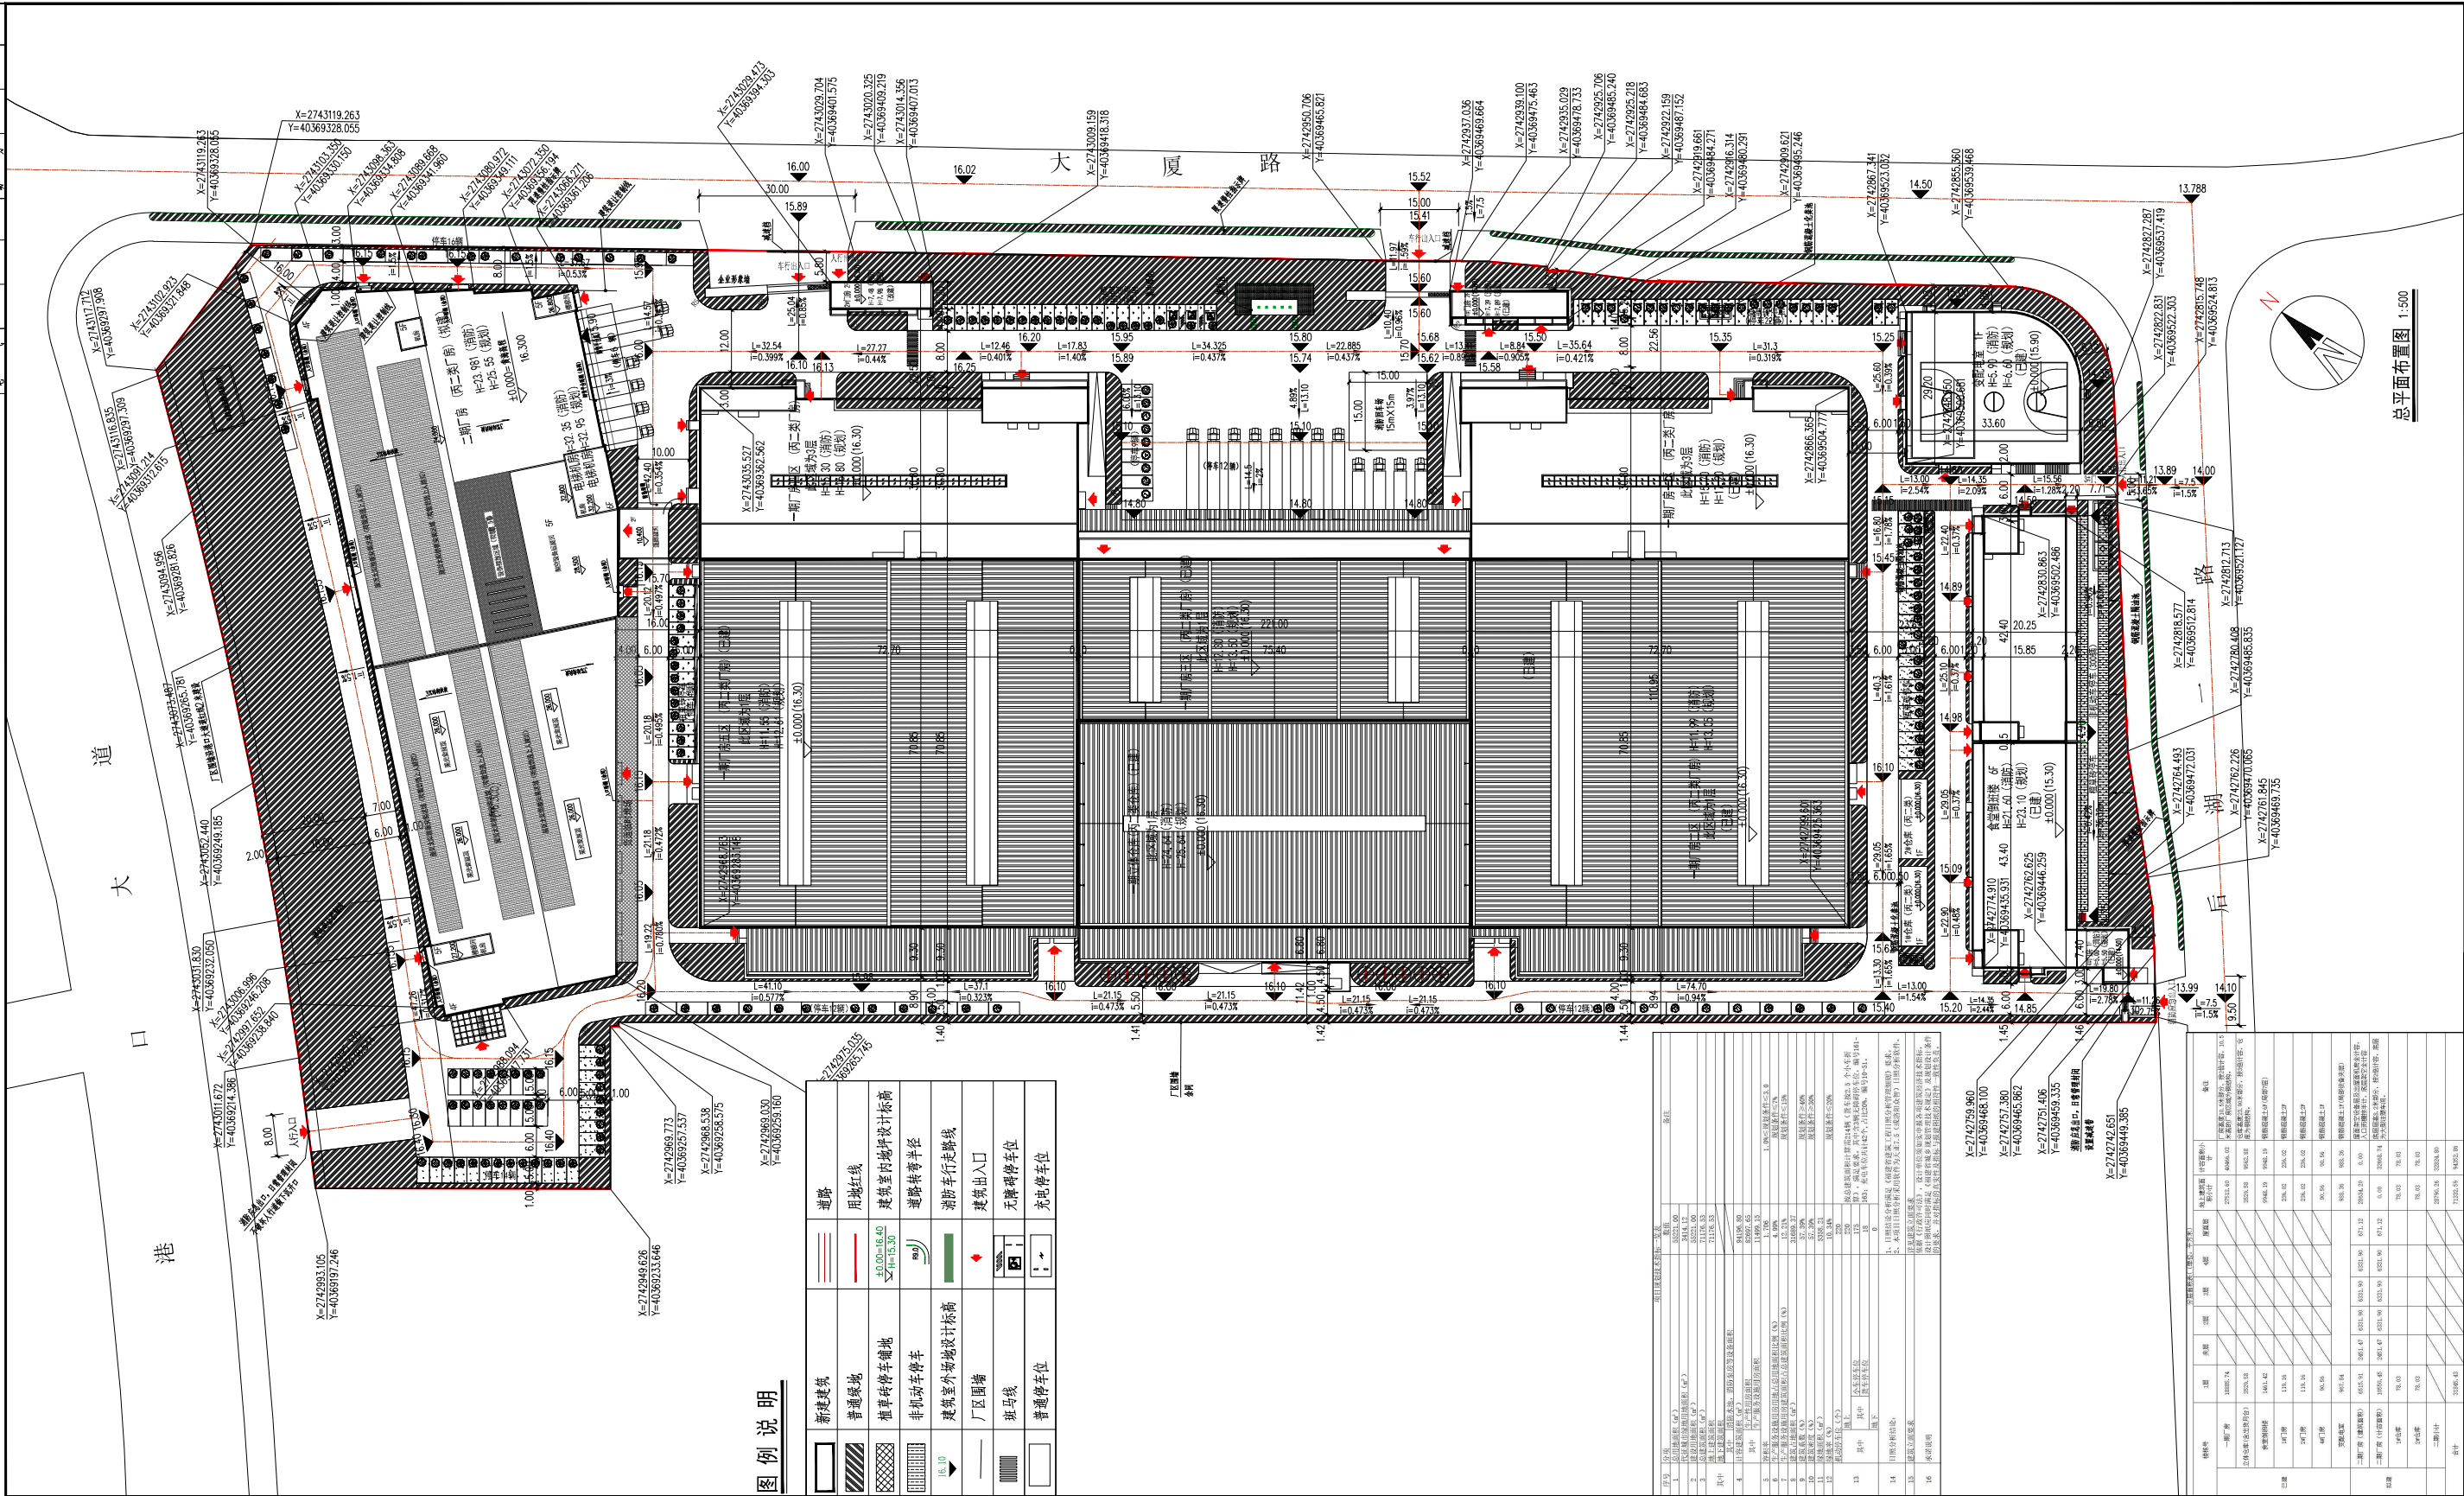


[illegible]

 泛华设计 厦门市泛华建筑设计有限公司 PAN-CHINA ARCHITECTURES DESIGN CO.,LTD.XIAMEN 国家甲级工程设计证书号: A135007191 地址: 厦门市思明区通惠南路123号泛华大厦11楼 Tel: 0592-2292898 Fax: 0592-2292828		
备注		
施工图审查批准单位		
施工图审查批准证书号		
图纸专用章		
注册建筑师签字章		
注册结构师签字章		
摘要	版本	日期
方案变更图	2	2025.11
工程总称		
通达创智石脑智能制造基地建设项目 (扩建二期)		
项目名称		
通达创智石脑智能制造基地建设项目 (扩建二期)		
建设单位		
通达创智(石脑)有限公司		
代建单位		
法定代表人	吴文晃	
技术总负责人	林和顺	
项目负责人	陈承刚	
专业负责人	陈承刚	
审定人	陈庆	
审核人	陈庆	
校对人	江俊杰	
设计人	陈承刚	
制图人	黄振坤	
制图人		
总平面图		
工程编号	XM24003	
比例	1:500	图别 方案
图号	Z- 01	
电子文件		

版权所有 不得复制 copyright(c)2007,PAN-CHINA