


电	气	电	弱	电	总
建	筑	结	构	给	排
水	暖	通	空	调	防
火	灾	防	护	其	他

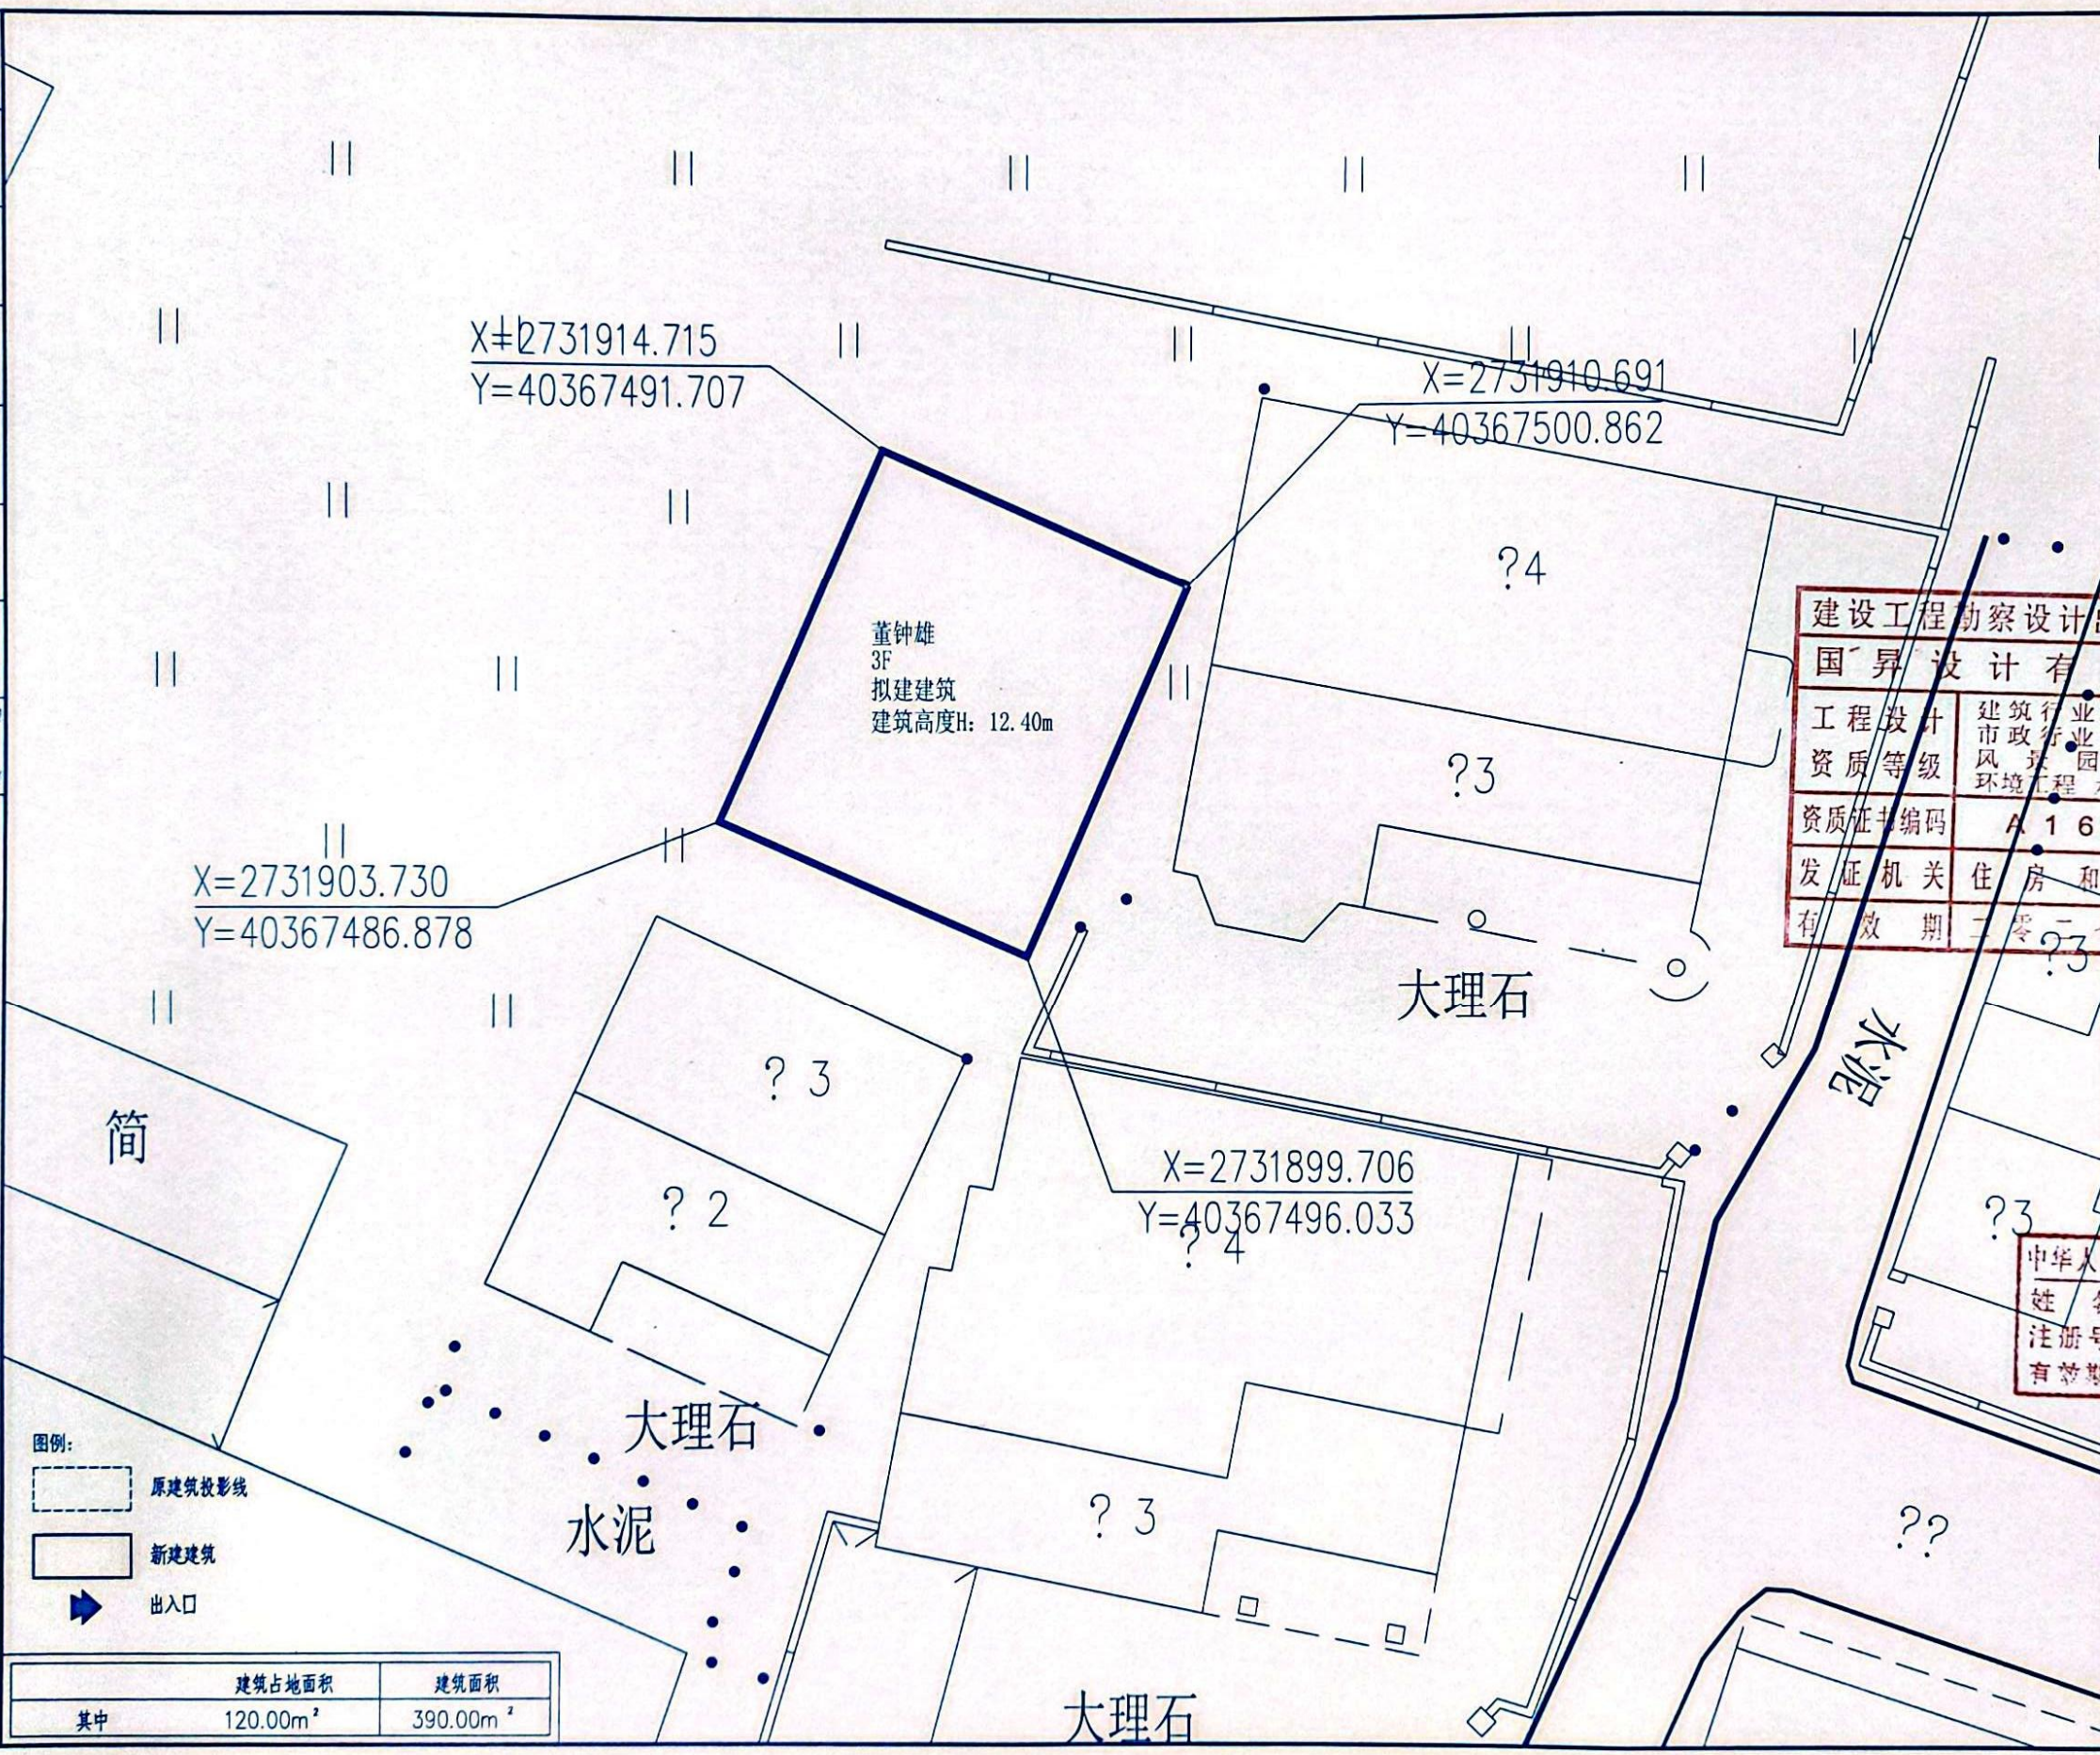

■ 会签 Joint Check up	
总图	暖通
规划	电气
建筑	园林
结构	种植
给排水	
■ 备注 Notes	
* 本图纸的版权, 属国昇设计有限公司所有, 严禁用于本工程以外范围.	
* 本图纸为手稿, 不作为施工依据.	
■ 平面示意 Place Diagram	
建设工程勘察设计院图专用章 (16)	
国昇设计有限公司	
工程设计	建筑行业 (建筑工程) 甲级
资质等级	市政行业 (道路工程) 甲级
资质证书编码	A161013216
发证机关	住房和城乡建设部
有效期	二零一七年一月一日起至二零二二年十二月三十一日止
■ 签署	
项目负责人	王建设
专业负责人	王建设
审定	陈卫国
审核	陈卫国
校核	刘良友
设计	韩纪涛
■ 建设单位	
中华人民共和国 董钟雄 注册建筑师 (1)	
姓名	董钟雄
注册号	61123895
有效期	至2025年12月
■ 图纸名称	
总平面图	
工程号	图号
Pjt. No.	Dwg. No.
专业	阶段
Dept.	Stage
建筑	施工图
比例	日期
Scale	Date
1:100	2025.11
版次	备注
Ver.	Remark
01	