

(备注栏)

1. 本图纸若未加盖本公司的出图资质章,则属无效图纸,本公司不予承认,并禁止在施工中使用。
2. 本图纸中若出现使用笔(刀)具在蓝图上直接进行擦写涂改的行为,均不是本公司设计人员所为,本公司不予负责。
3. 本公司拥有本图纸的法定知识产权,任何单位或个人未经授权,不得使用本图纸(包括电子文件)进行施工或进行套用、复制、传播出版。
4. 本图纸的最终解释权归本公司所有。

施工图审查批准单位:

施工图审查批准书证号:

图纸专用章

注册建筑师执业章

注册结构师执业章

工程名称:

光子技术产业园一园市政配套道路

子项名称:

道路工程


建设单位: 福建石狮园区开发建设有限公司

审定		
工程负责人	王治国	
专业负责人	杨朝铭	
审核	杨朝铭	
校对	胡卫波	
设计	耿浩源	
制图	耿浩源	

图名:

道路总平面图

工程编号	21093	版本: 1.0
图别	方案设计	
图号	DL-00	日期: 2023.08

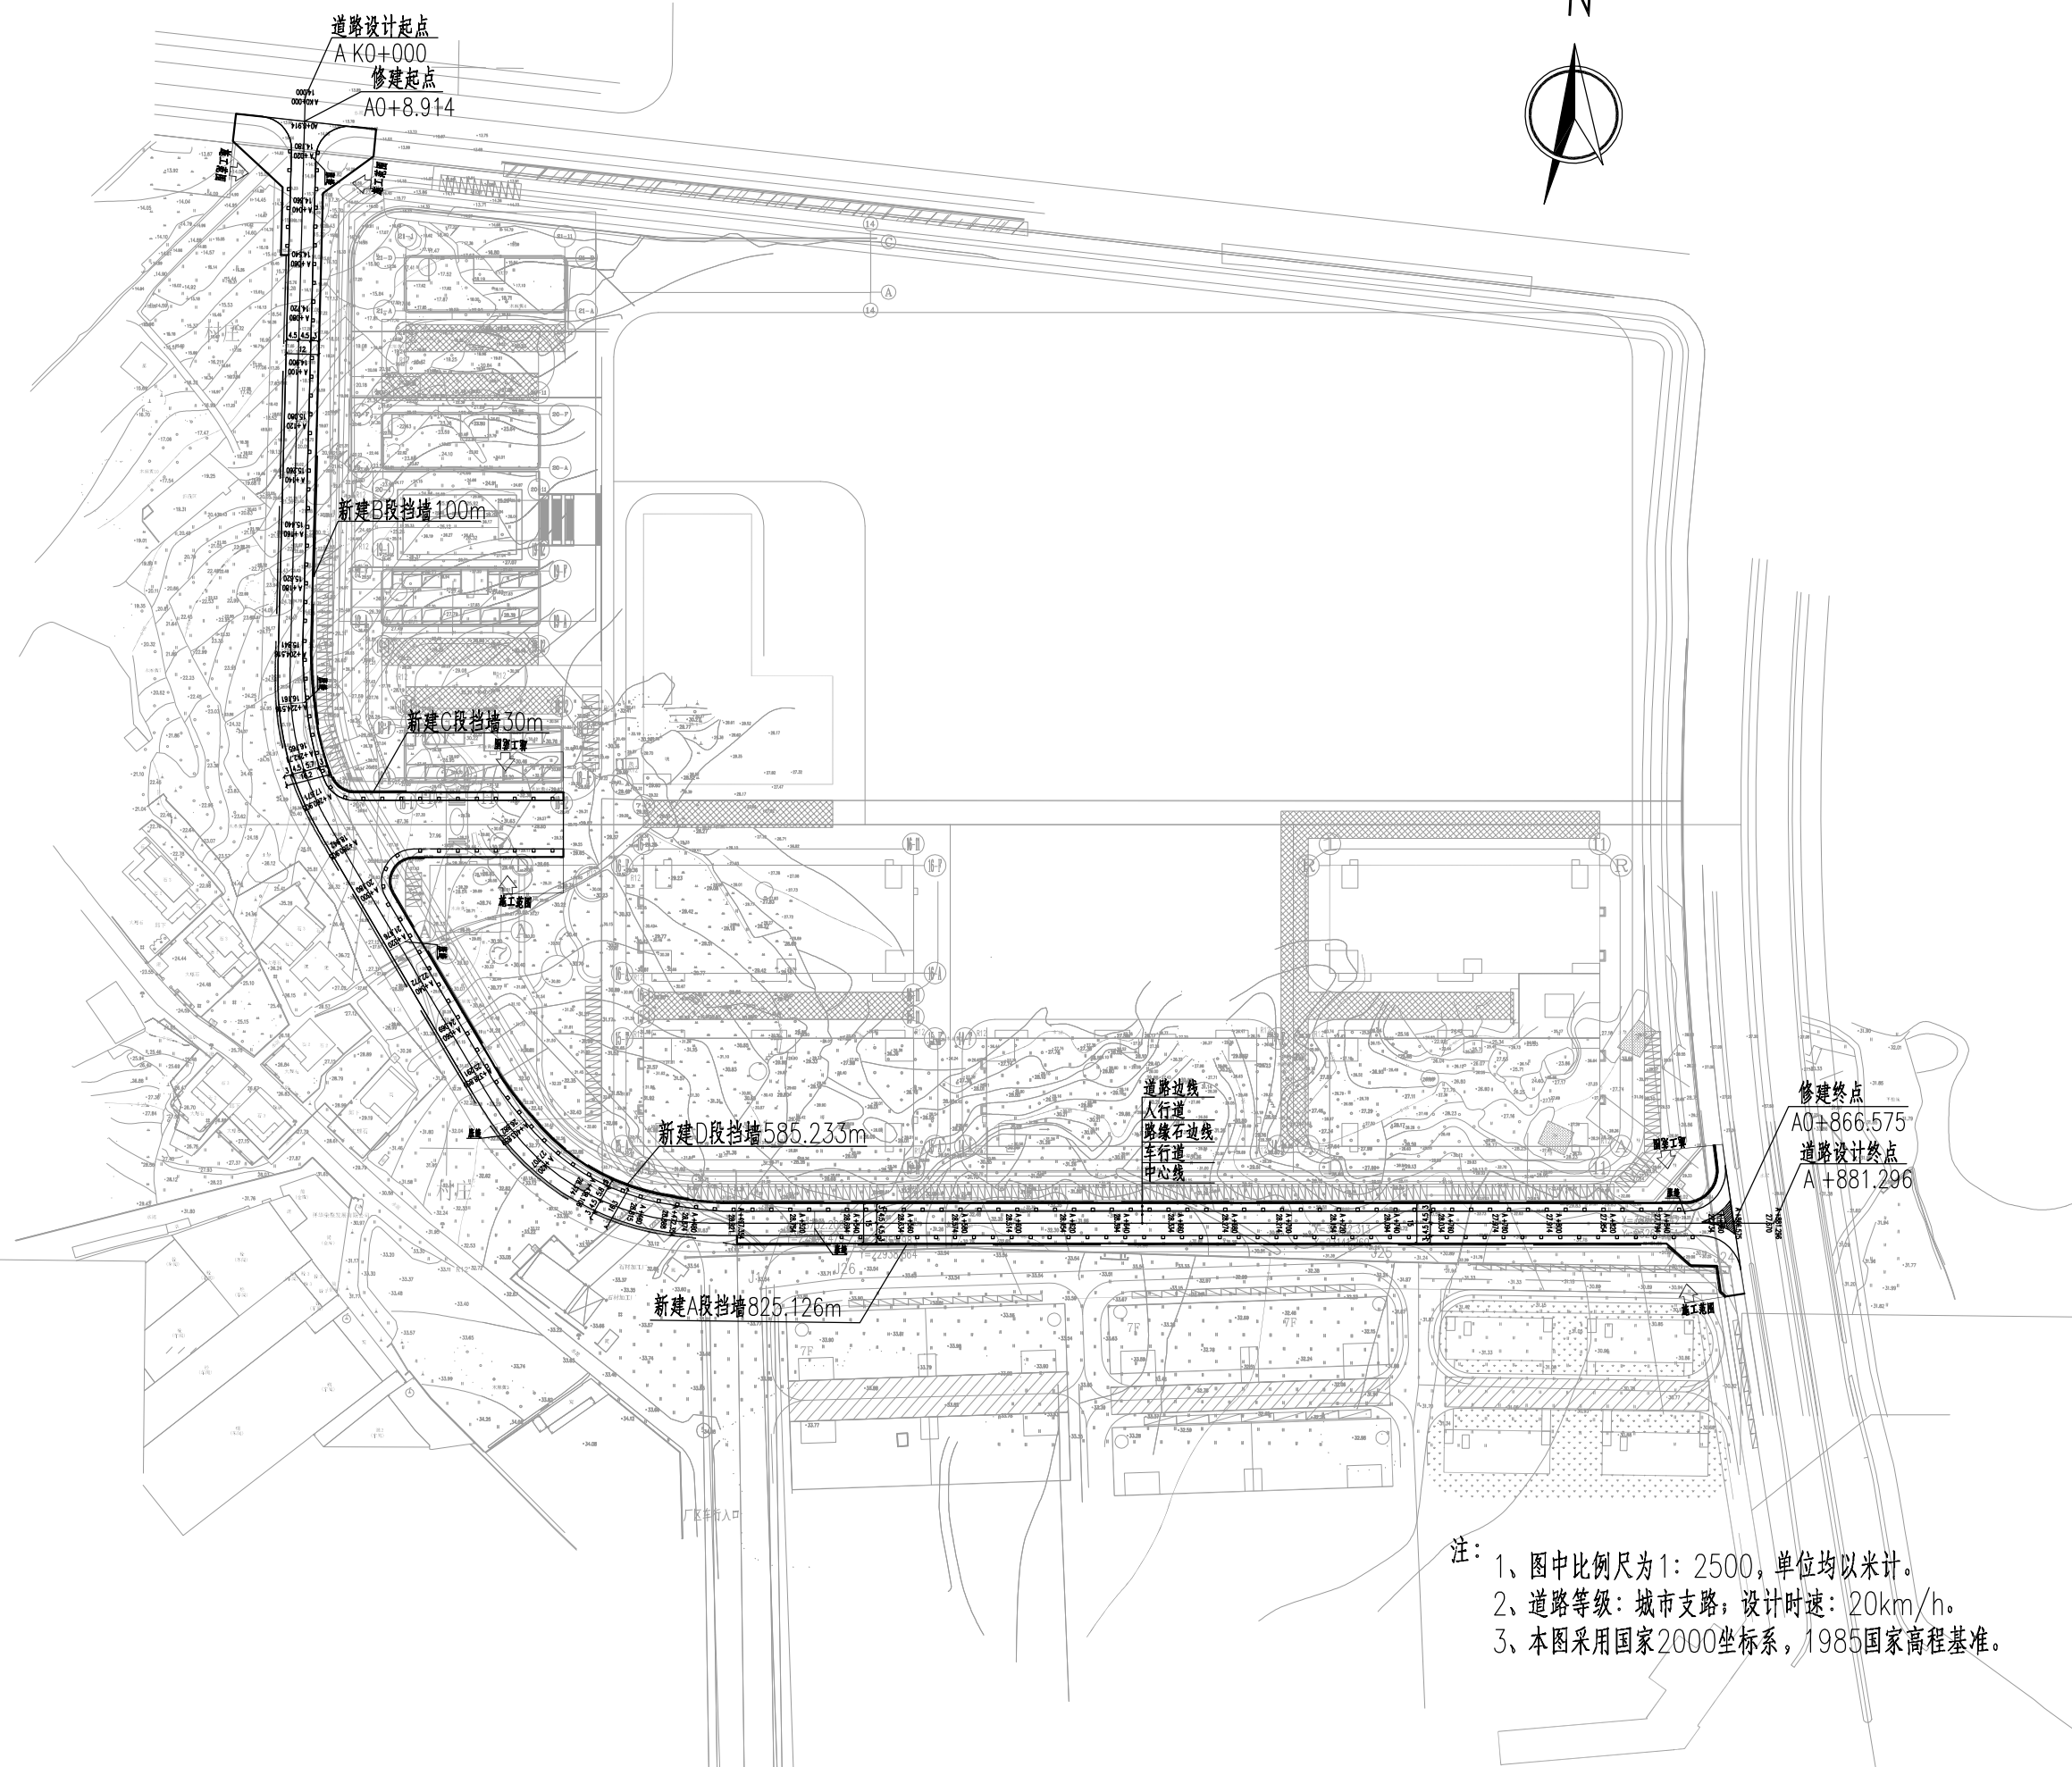

- 注:
- 1、图中比例尺为1:2500,单位均以米计。
 - 2、道路等级:城市支路;设计时速:20km/h。
 - 3、本图采用国家2000坐标系,1985国家高程基准。

日期	
姓名	
专业	给排水
专业	暖通
专业	电气
日期	
姓名	
专业	建筑
专业	结构