


电气	弱电	总图
给排水	暖通	结构
暖通	结构	给排水
暖通	结构	给排水
暖通	结构	给排水

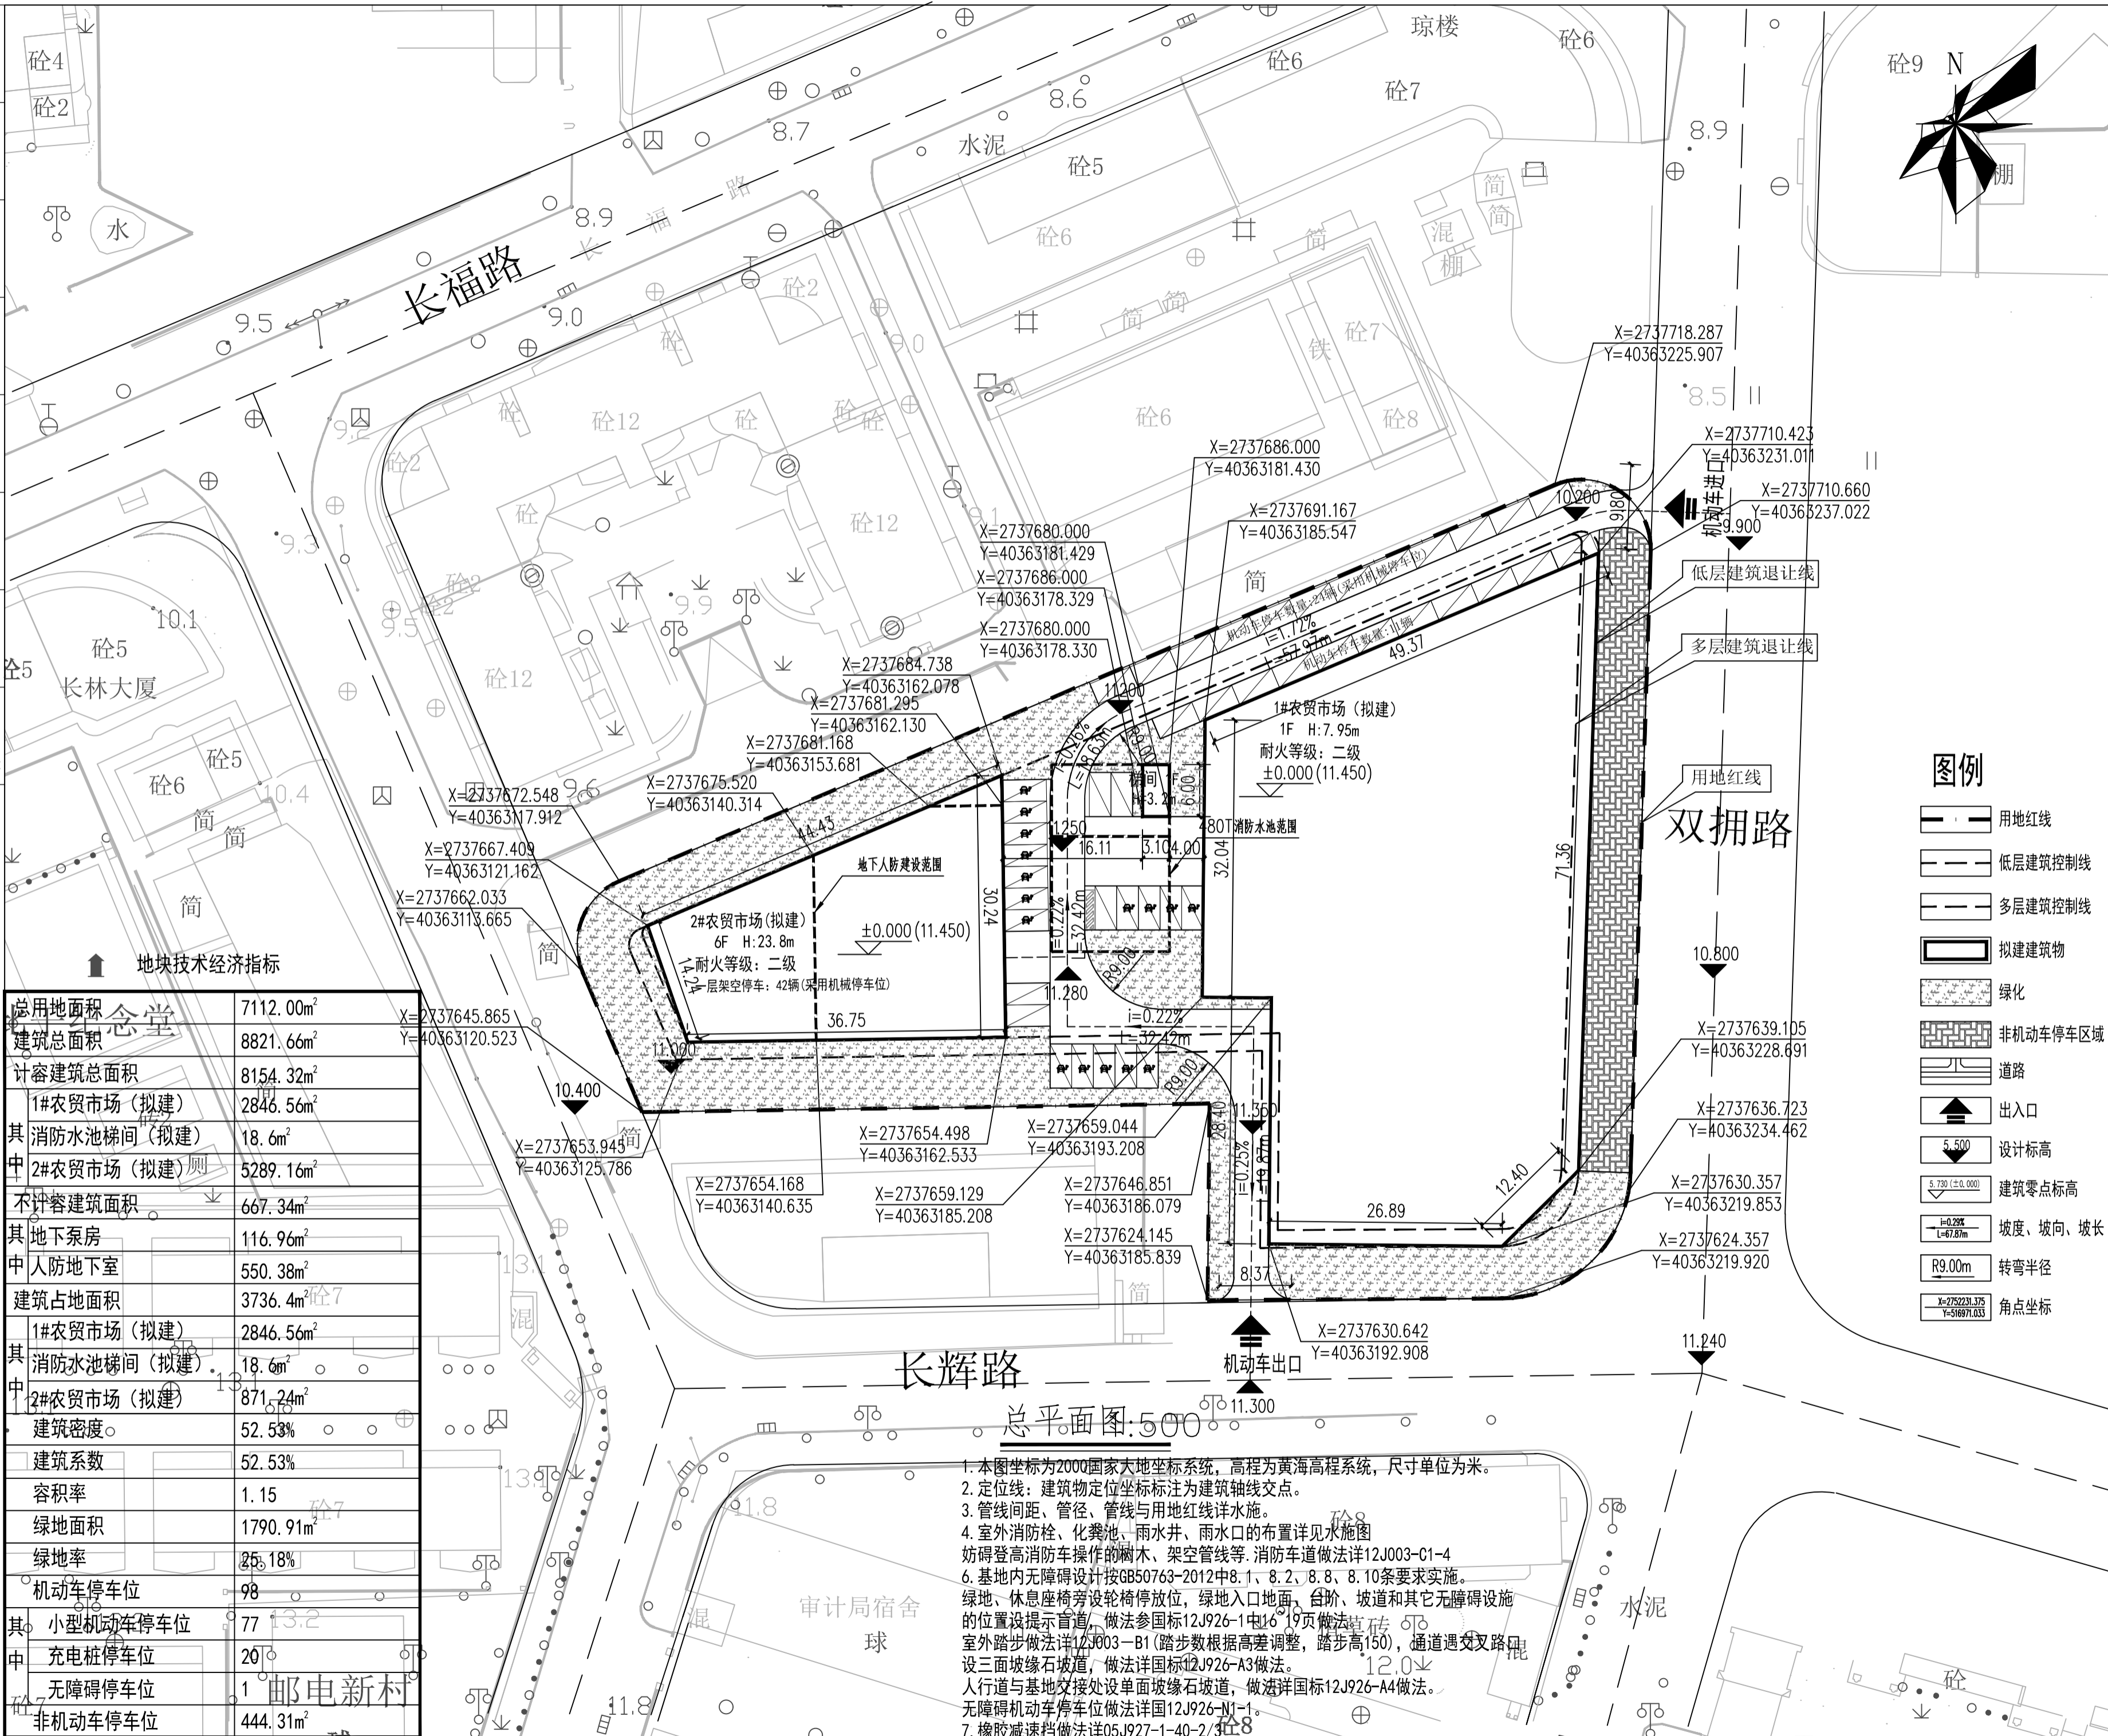

总图	暖通
规划	电气
建筑	园林
结构	种植
给排水	

备注 Notes

本图纸的版权, 属国昇设计有限责任公司所有, 严禁用于本工程以外范围。

\* 本图纸需手续齐全方可用于施工。

平面示意 Plane Diagram	
用地红线	用地红线
低层建筑控制线	低层建筑控制线
多层建筑控制线	多层建筑控制线
拟建建筑物	拟建建筑物
绿化	绿化
非机动车停车区域	非机动车停车区域
道路	道路
出入口	出入口
设计标高	设计标高
建筑零点标高	建筑零点标高
坡度、坡向、坡长	坡度、坡向、坡长
转弯半径	转弯半径
角点坐标	角点坐标

国昇设计有限责任公司 Guosheng Design Co., Ltd.	
建筑行业 (建筑工程)	甲级 A161013216
市政行业 (道路工程)	甲级 A161013216
风景园林工程	甲级 A161013216
市政行业 (桥梁 给排水 热力 环境卫生 城镇燃气)	乙级 A261128659
电力行业 (送电 变电 风力发电 新能源发电)	乙级 A261128659
石化行业 (炼油 石化 石油 天然气 化工 轻工 纺织 化纤 医药 农药 化学原料 化学药品 化学试剂 化学助剂 化学助剂 化学助剂)	乙级 A261128659
环境工程 照明工程 人防工程	乙级 A261128659
水利行业 公路行业	丙级 A261128659
城乡规划 乙级 [皖]城规编第(2017)2004号 工程勘察 乙级 E261110145	
工程造价 乙级 乙202061010386 工程咨询 乙级 19277(1)19	
工程监理 乙级 E261012501 工程施工 三级 D061214916	

签署		
项目负责人 Item Prin	王建设	王建设
专业负责人 Chief	王建设	王建设
审定 Approved	张献恩	张献恩
审核 Examined	张献恩	张献恩
校对 Checked	陶亭	陶亭
设计 Designed	赵静	赵静

建设单位	
石狮市湖滨街道长福社区居民委员会	

工程名称	
石狮市湖滨街道长福社区农贸市场	

子项名称	

图纸名称	
总平面图	

工程号 Pjt. No.	图号 Dwg. No.	阶段 Stage	方案图
专业 Dept.	建筑	日期 Date	2024.03
比例 Scale	1:500	备注 Remark	
版次 Ver.	01		

地块技术经济指标	
总用地面积	7112.00m <sup>2</sup>
建筑总面积	8821.66m <sup>2</sup>
计容建筑总面积	8154.32m <sup>2</sup>
其中 1#农贸市场(拟建)	2846.56m <sup>2</sup>
其中 消防水池梯间(拟建)	18.6m <sup>2</sup>
其中 2#农贸市场(拟建)	5289.16m <sup>2</sup>
不计容建筑面积	667.34m <sup>2</sup>
其中 地下泵房	116.96m <sup>2</sup>
其中 人防地下室	550.38m <sup>2</sup>
建筑占地面积	3736.4m <sup>2</sup>
其中 1#农贸市场(拟建)	2846.56m <sup>2</sup>
其中 消防水池梯间(拟建)	18.6m <sup>2</sup>
其中 2#农贸市场(拟建)	871.24m <sup>2</sup>
建筑密度	52.53%
建筑系数	52.53%
容积率	1.15
绿地面积	1790.91m <sup>2</sup>
绿地率	25.18%
机动车停车位	98
其中 小型机动车停车位	77
其中 充电桩停车位	20
其中 无障碍停车位	1
其中 非机动车停车位	444.31m <sup>2</sup>