


电气	给排水	暖通	结构	规划	总图
电气	给排水	暖通	结构	规划	总图
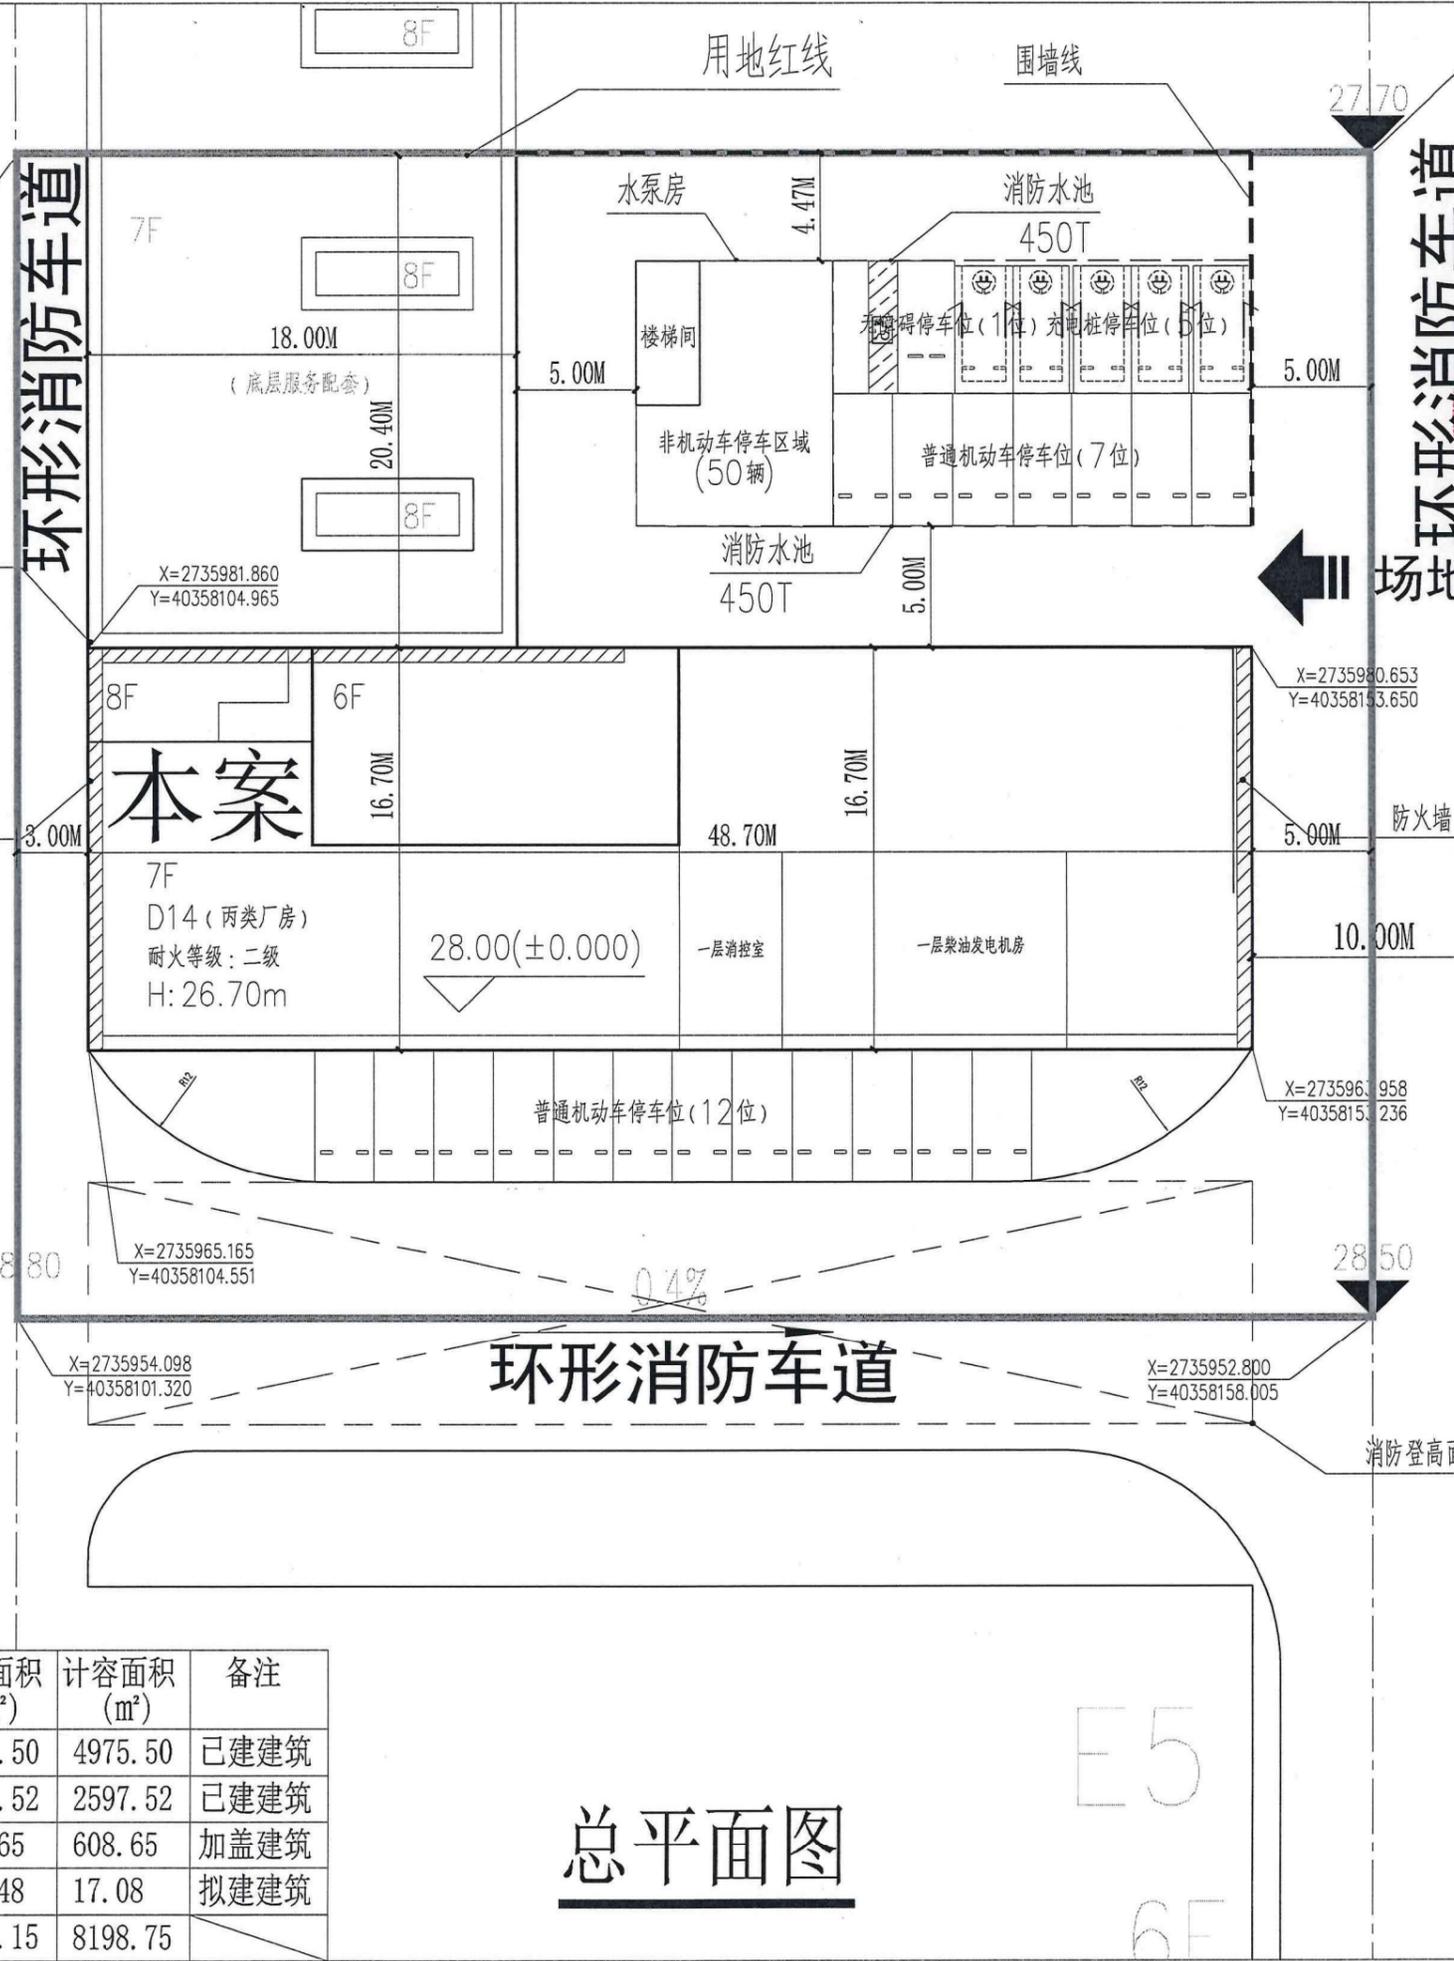

公建	住宅	工业	其他
总图	规划	建筑	结构
给排水	暖通	电气	园林
种植			

■ 备注 Note  
 \* 本图仅供参考, 不作为设计依据。  
 \* 本图仅供参考, 不作为设计依据。

■ 平面示意 Plane Diagram

D14主要经济技术指标

总用地面积	2733.00	m <sup>2</sup>
建筑占地面积	1160.85	m <sup>2</sup>
总建筑面积	8292.15	m <sup>2</sup>
计容建筑面积	8198.75	m <sup>2</sup>
其中		
水泵房楼梯间	17.08	m <sup>2</sup>
D14厂房	5584.15	m <sup>2</sup>
D14宿舍	2597.52	m <sup>2</sup>
不计容建筑面积	93.40	m <sup>2</sup>
建筑密度	42.48%	
容积率	3.00	
其中		
机动车停车位	25	辆
充电桩停车位	5	辆
无障碍停车位	1	辆
普通停车位	19	辆
非机动车停车位	50	辆

D14建筑一览表

建筑名称	建筑高度 (m)	占地面积 (m <sup>2</sup> )	建筑面积 (m <sup>2</sup> )	计容面积 (m <sup>2</sup> )	备注
D14厂房	22.60	813.29	4975.50	4975.50	已建建筑
D14宿舍	22.60	330.48	2597.52	2597.52	已建建筑
D14厂房(加层)	3.60		608.65	608.65	加盖建筑
消防水池水泵房	-6.00	17.08	110.48	17.08	拟建建筑
合计		1160.85	8292.15	8198.75	

建设工程勘察设计出图专用章 (16)  
 国昇设计有限责任公司  
 工程设计 甲级  
 资质证书编号: 3216  
 有效期至: 二零二七年一月二十八日

国昇设计有限责任公司  
 注册号: 610  
 有效期: 2023.01.28

总平面图

工程号	图号	01
专业	建筑	阶段
比例	日期	方案
版次	备注	