



汇昇筑业工程管理有限公司  
HuiSheng Construction Engineering Management Co., Ltd

乙级资质证书号: A235052308  
建筑行业(建筑工程)乙级  
市政行业(道路工程、桥梁工程)设计乙级  
市政行业(给水工程、排水工程)设计乙级  
风景园林工程专项乙级  
农林行业(农业综合开发生态工程)专业乙级

备注:  
REMARK  
1. 本图应由有关人员签字及同时加盖出图章和注册师执业章方可有效。  
2. 本图版权所有, 翻印必究。

施工图审查单位:  
APPROVED BY

施工图审查合格书编号:

图纸专用章:  
PROJECT SEAL

注册师执业章:  
REGISTERED SEAL

工程名称:  
PROJECT  
石狮市嘉禄路555号嘉禄花苑21号私房有房翻建项目

建设单位:  
CLIENT  
蔡世芳

审定  
AUTHORIZED BY 谢庆民 谢庆民

审核  
EXAMINED BY 陈燕华 陈燕华

专业负责人  
MAIN ENGINEER 柯一嵘 柯一嵘

工程负责人  
PROJECT CAPTAIN 柯一嵘 柯一嵘

校对  
CHECKED BY 林鑫 林鑫

设计  
DESIGNED BY 王珏双 王珏双

制图  
DRAWN BY 王珏双 王珏双

工程编号  
PROJECT NO

图别  
STATUS 建 施 设计阶段 方案图

图号  
DRAWING NO 日期 DATE


### 总平面图 1:500

主要经济技术指标

总用地面积	393.33	m <sup>2</sup>	备注
实际用地面积	393.33	m <sup>2</sup>	
原建筑占地面积	102.09	m <sup>2</sup>	
翻建后占地面积	102.09	m <sup>2</sup>	
原建筑面积	318.38	m <sup>2</sup>	
翻建后建筑面积	318.38	m <sup>2</sup>	
原建筑高度	11.20	m	
翻建后建筑高度	11.20	m	

建筑物一览表

建筑物名称	建筑高度(m)	占地面积(m <sup>2</sup> )	建筑面积(m <sup>2</sup> )	计容面积(m <sup>2</sup> )	备注
21号别墅	11.20	102.09	318.38	318.38	拟建建筑
合计		102.09	318.38	318.38	

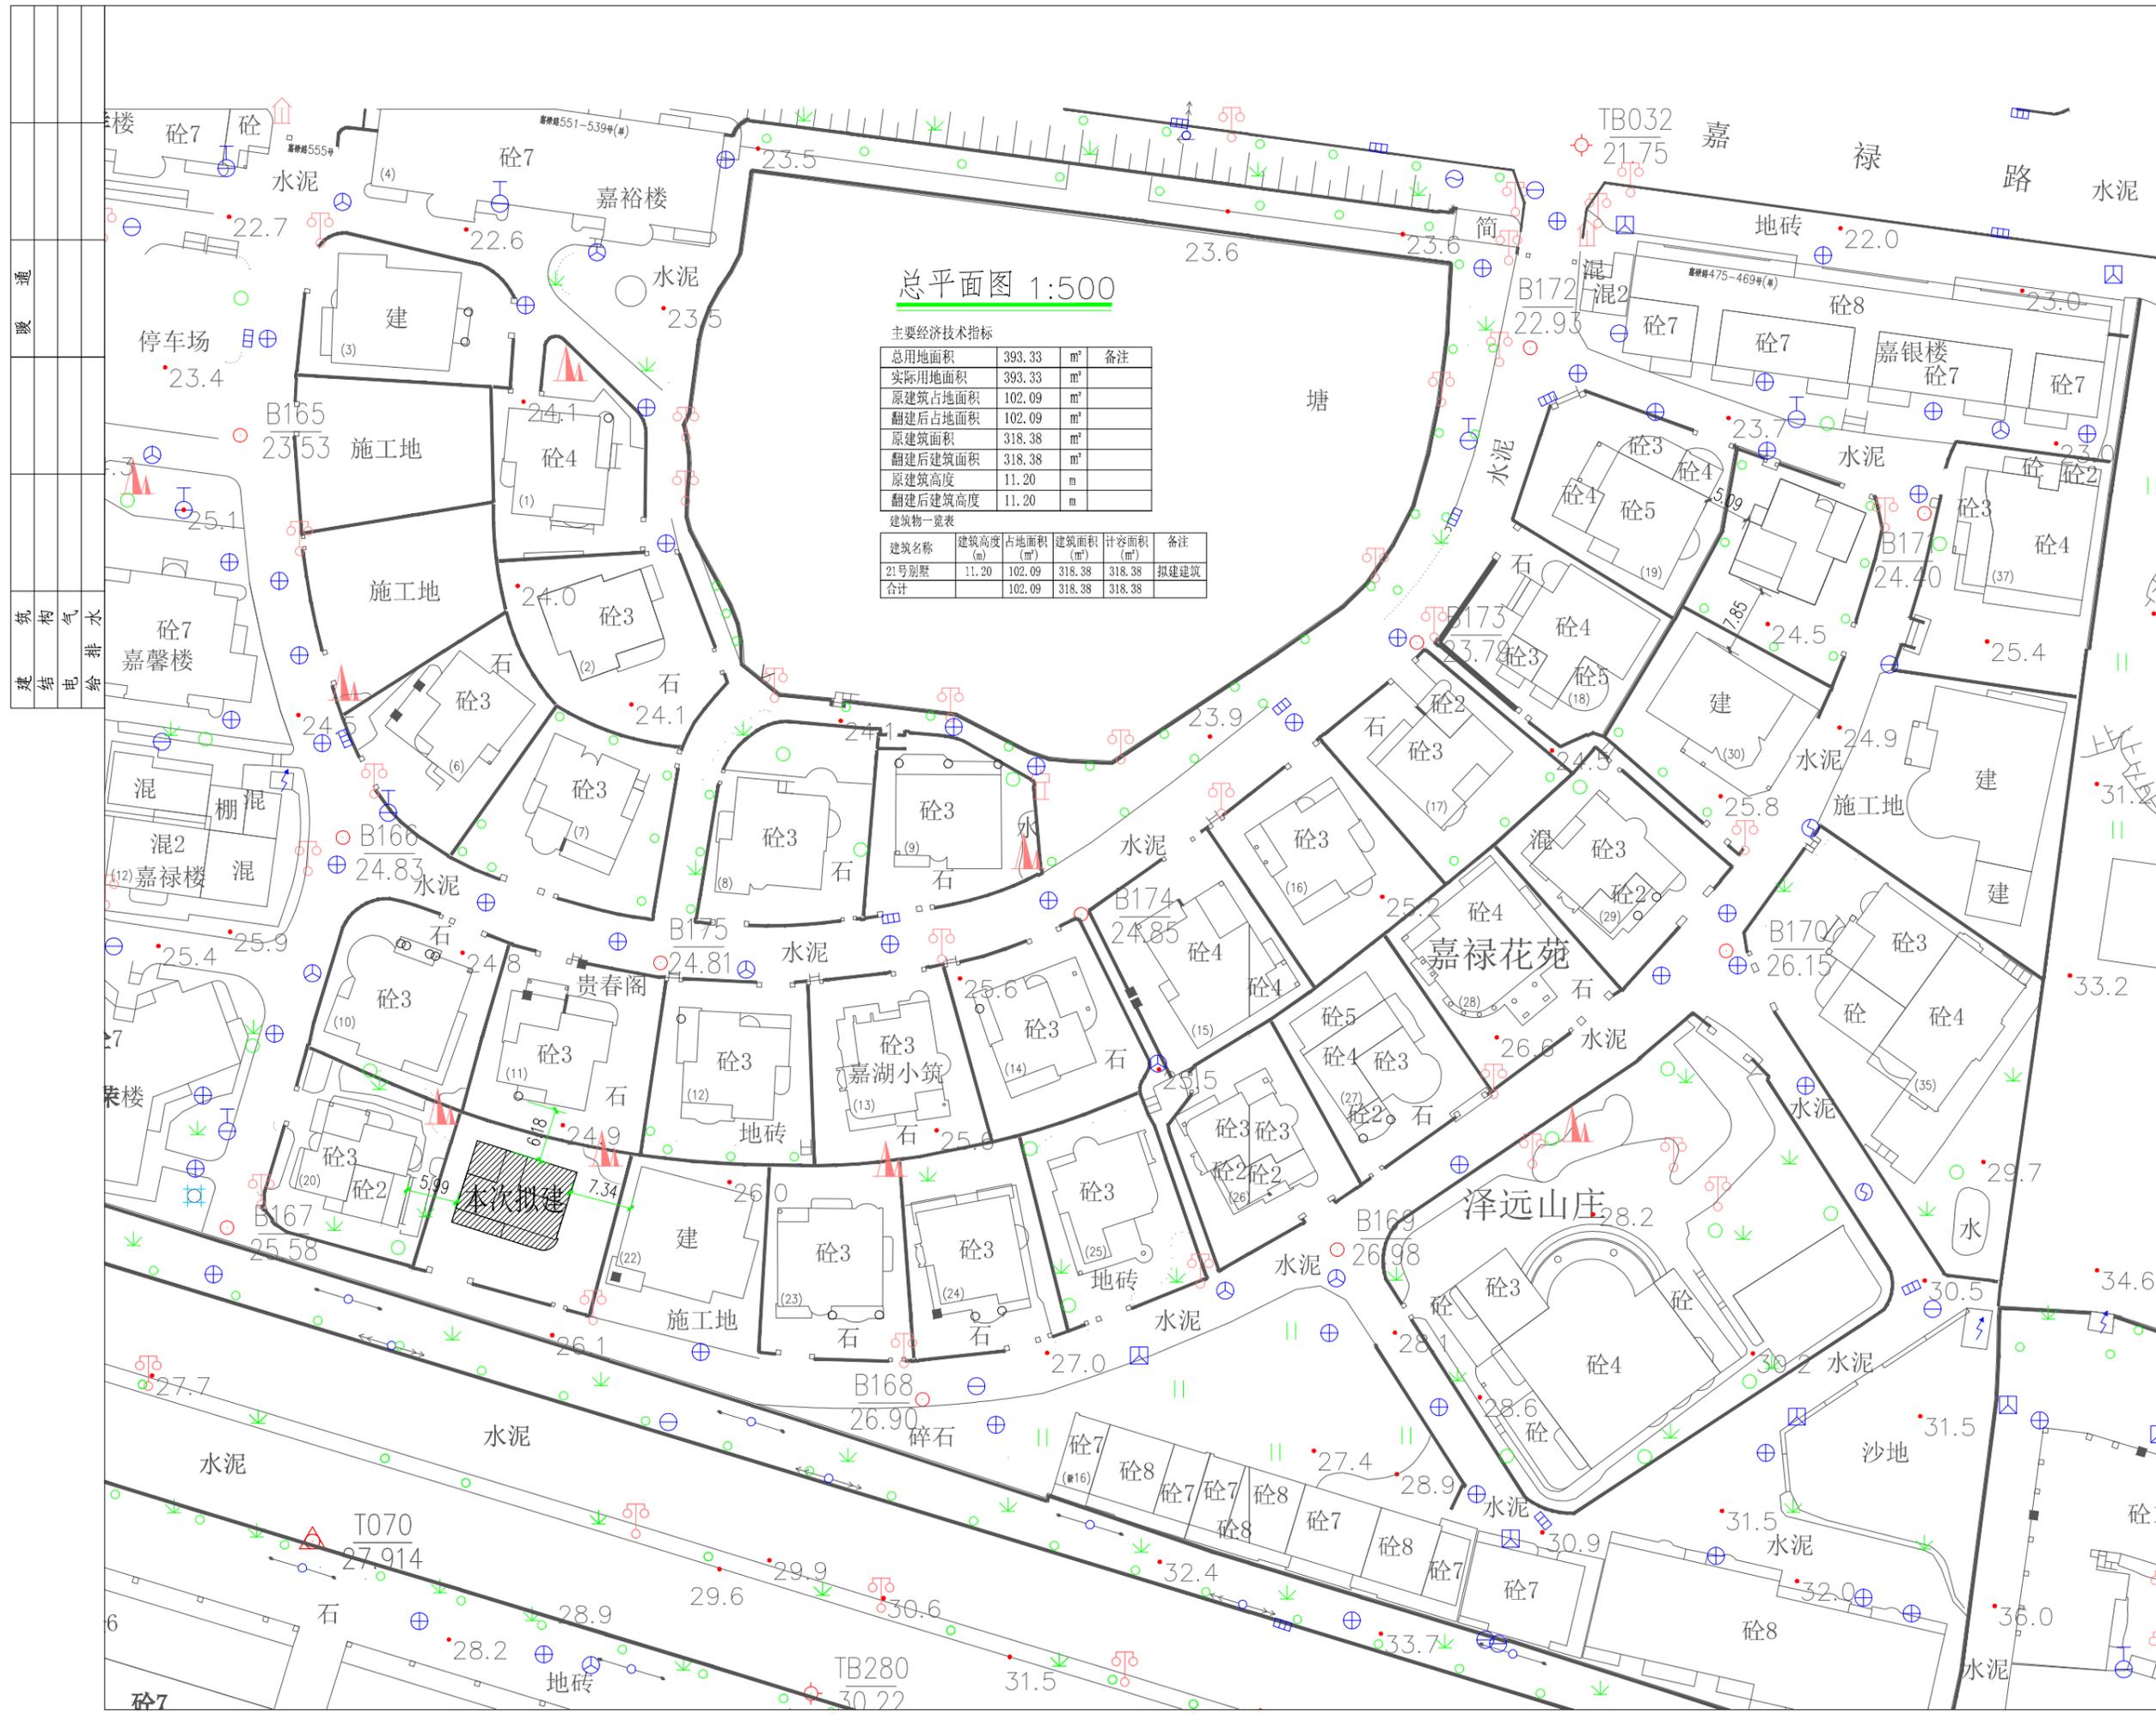

附注: 本设计图纸未经规划部门和消防部门同意及审图机构认可, 不得用于现场施工, 仅供业主建设投资前估算参考。