



日期	
姓名	
专业	给排水暖通
日期	
姓名	
专业	建筑结构电气

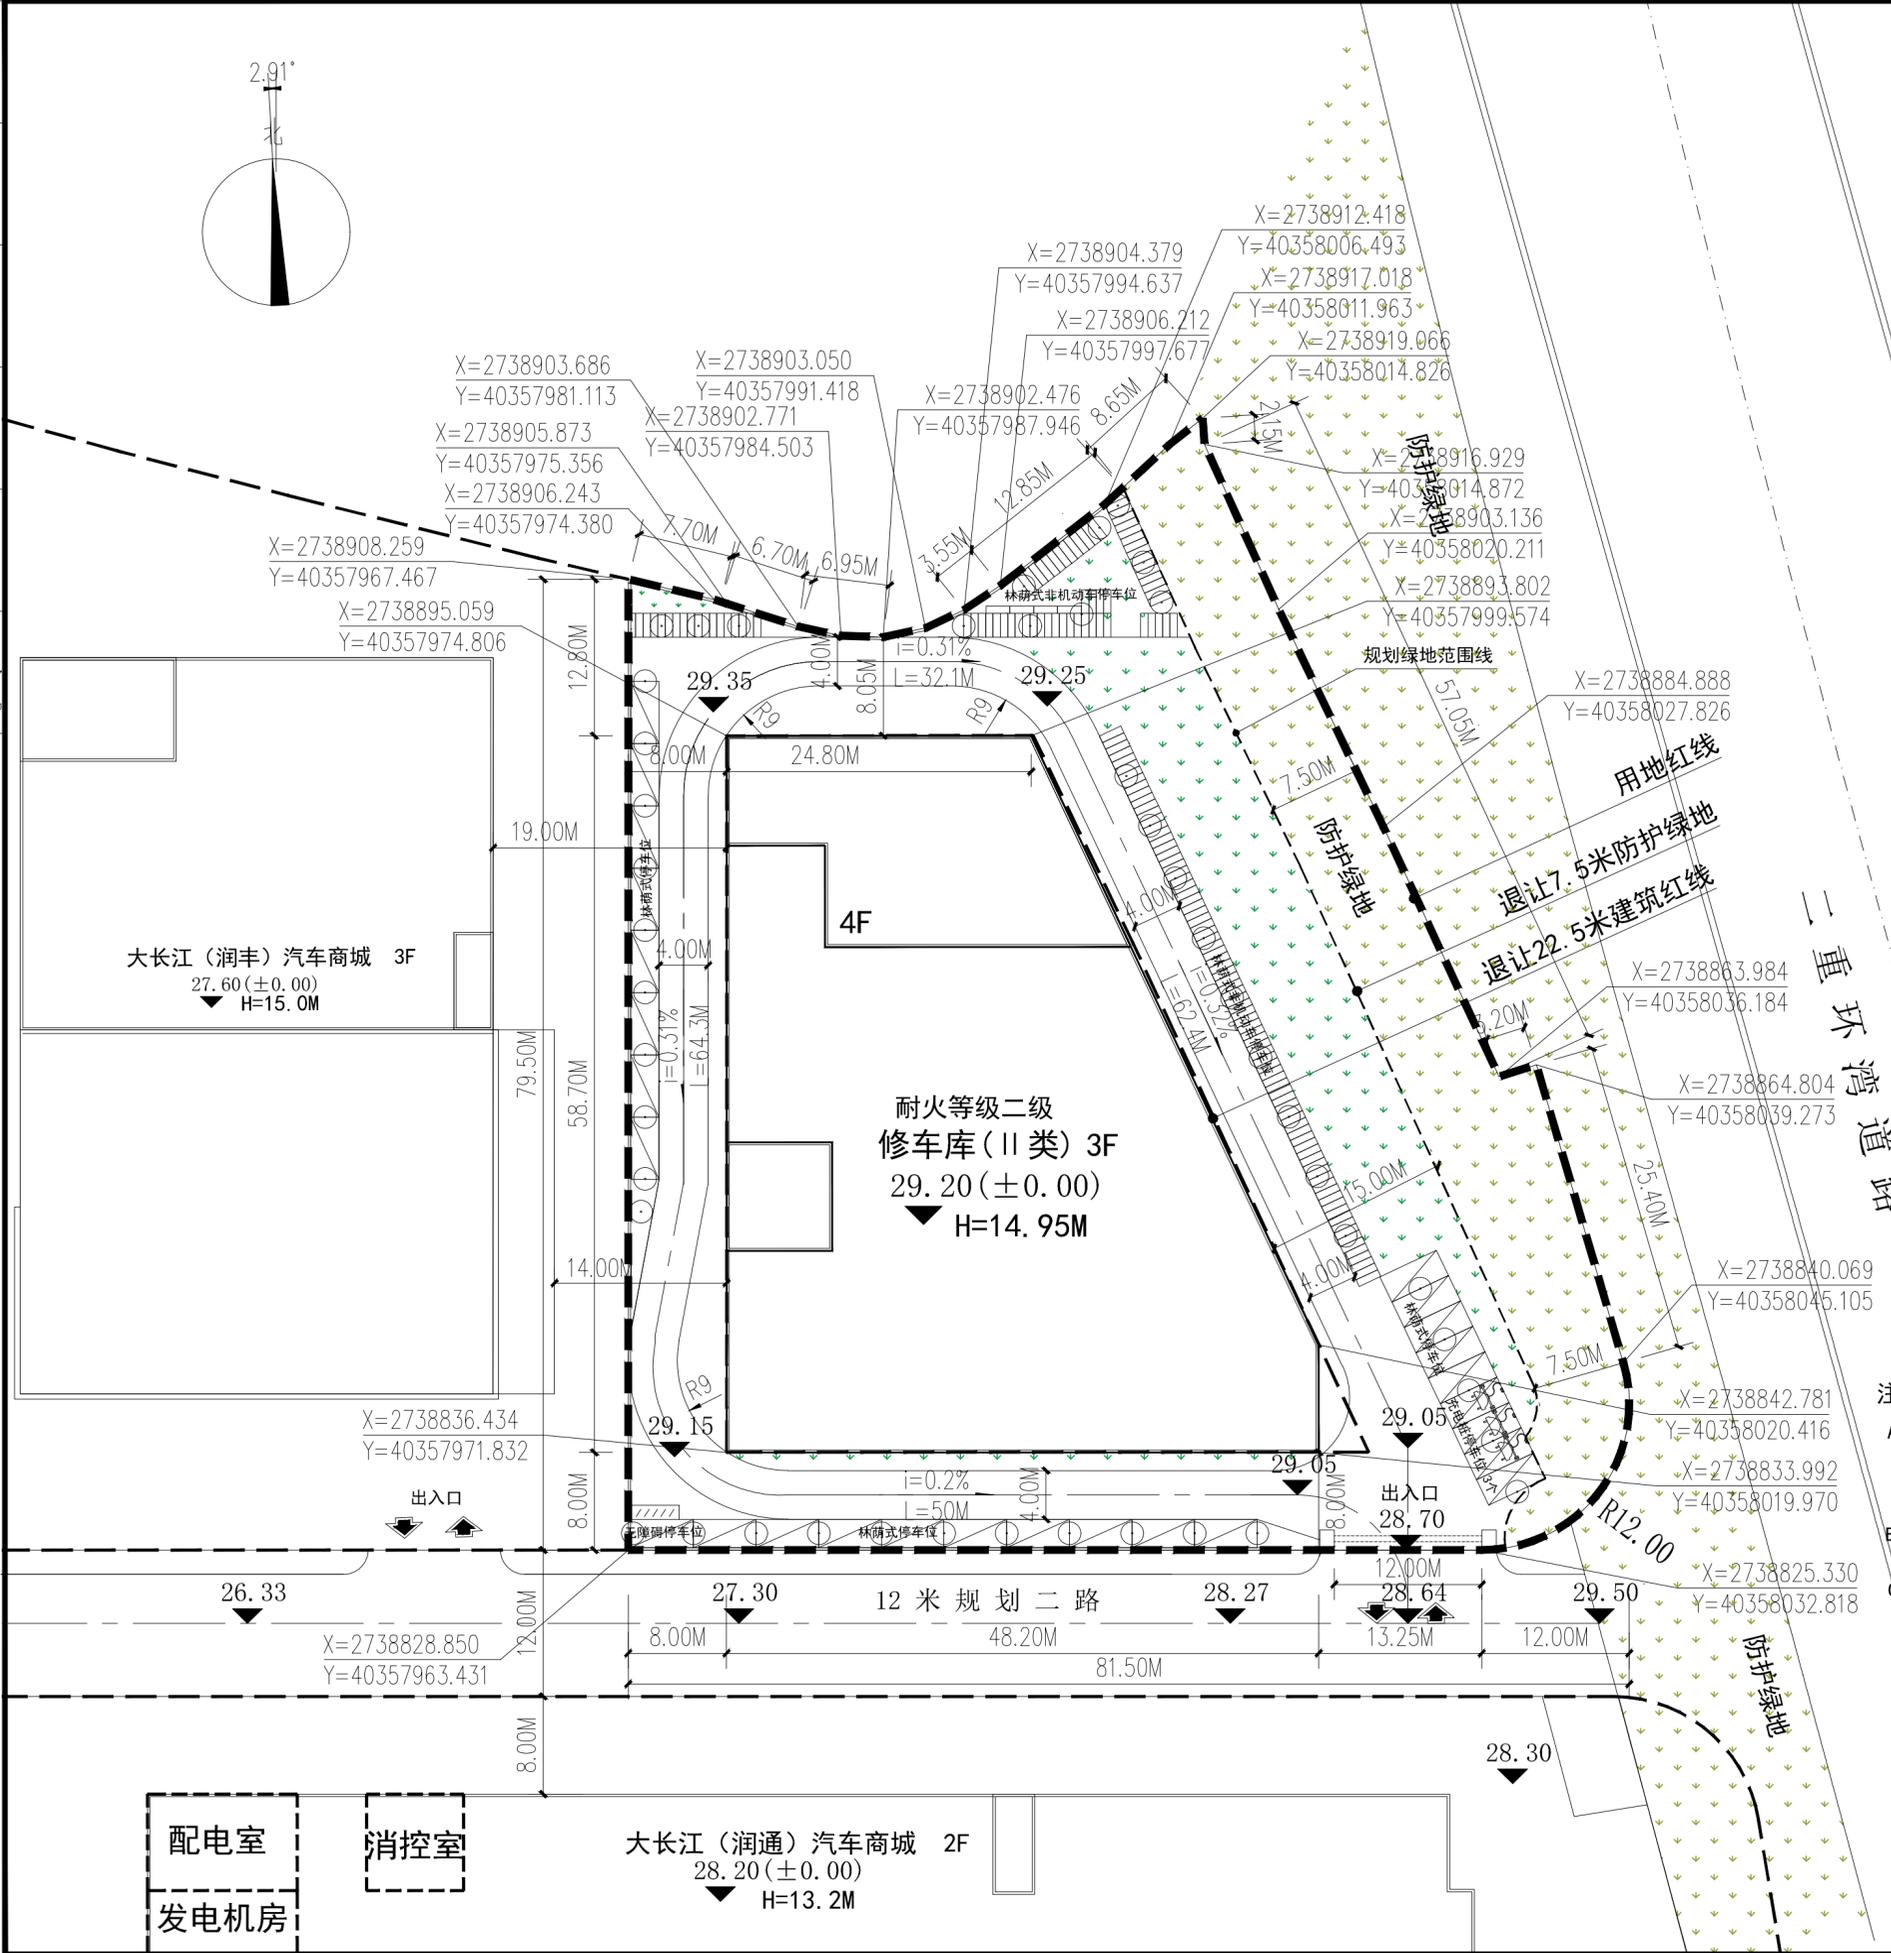

图例

	用地红线
	防护绿地退让范围线
	拟建建筑外轮廓线
	道路
	室外场地设计标高
	建筑高度
	建筑室内地坪标高
	地下消防水池及水泵房
	绿化区

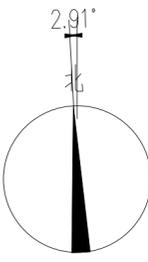

中鸿伟业工程设计有限公司

工程设计证书编号 A251033017  
 市政行业(燃气工程、轨道交通工程除外)乙级  
 建筑行业(建筑工程)乙级  
 环境工程专项(固体废物处理处置工程)乙级

备注:  
 ●本图须经审查机构及相关政府主管部门审批,审核通过后后方可作为正式施工图纸。  
 ●本图应由有关人员签字及同时加盖出图章和注册执业章方可有效。  
 ●本图版权所有,翻印必究。

施工图审查批准单位:

施工图审查批准证书号:

**四川省建设工程设计出图专用章**  
 中鸿伟业工程设计有限公司  
 资质等级范围:建筑行业(建筑工程)乙级;市政行业(燃气工程、轨道交通工程除外)专业乙级;环境工程(固体废物处理处置工程)专项乙级  
 资质证书编号:A251033017 有效期至:2024年01月31日

主要技术经济指标

指标名称	数值
用地面积 (m <sup>2</sup> )	5586.95
建筑占地面积 (m <sup>2</sup> )	2245.5
总建筑面积 (m <sup>2</sup> )	7245.9
建筑密度	40%
容积率	1.3
绿地率	20%
建筑高度	14.95m
建筑层数	3层
机动车停车位 (个)	27
非机动车停车位 (个)	167

**中华人民共和国一级注册建筑师**  
 姓名: 吴嘉鹏  
 注册号: 5103301-005  
 有效期: 至2025年6月

注册结构师执业章:

工程名称:  
 大长江(华泽)汽车商城-修车库

建设单位:  
 石狮市华泽汽车销售服务有限公司

审定	李永生	
项目负责人	吴嘉鹏	
审核	吴嘉鹏	
专业负责人	吴嘉鹏	
校对	李永生	
设计	廖圣炫	
制图	廖圣炫	

图名:

总平面布置图 1:400

设计说明  
 一. 图中所示尺寸、面积, 均以米为单位;  
 二. 图中F表示建筑物地上层数, H表示建筑高度;

工程编号			
图别	建筑	图纸编号	
设计阶段	方案	比例	
出图日期	2023.07	区域	