


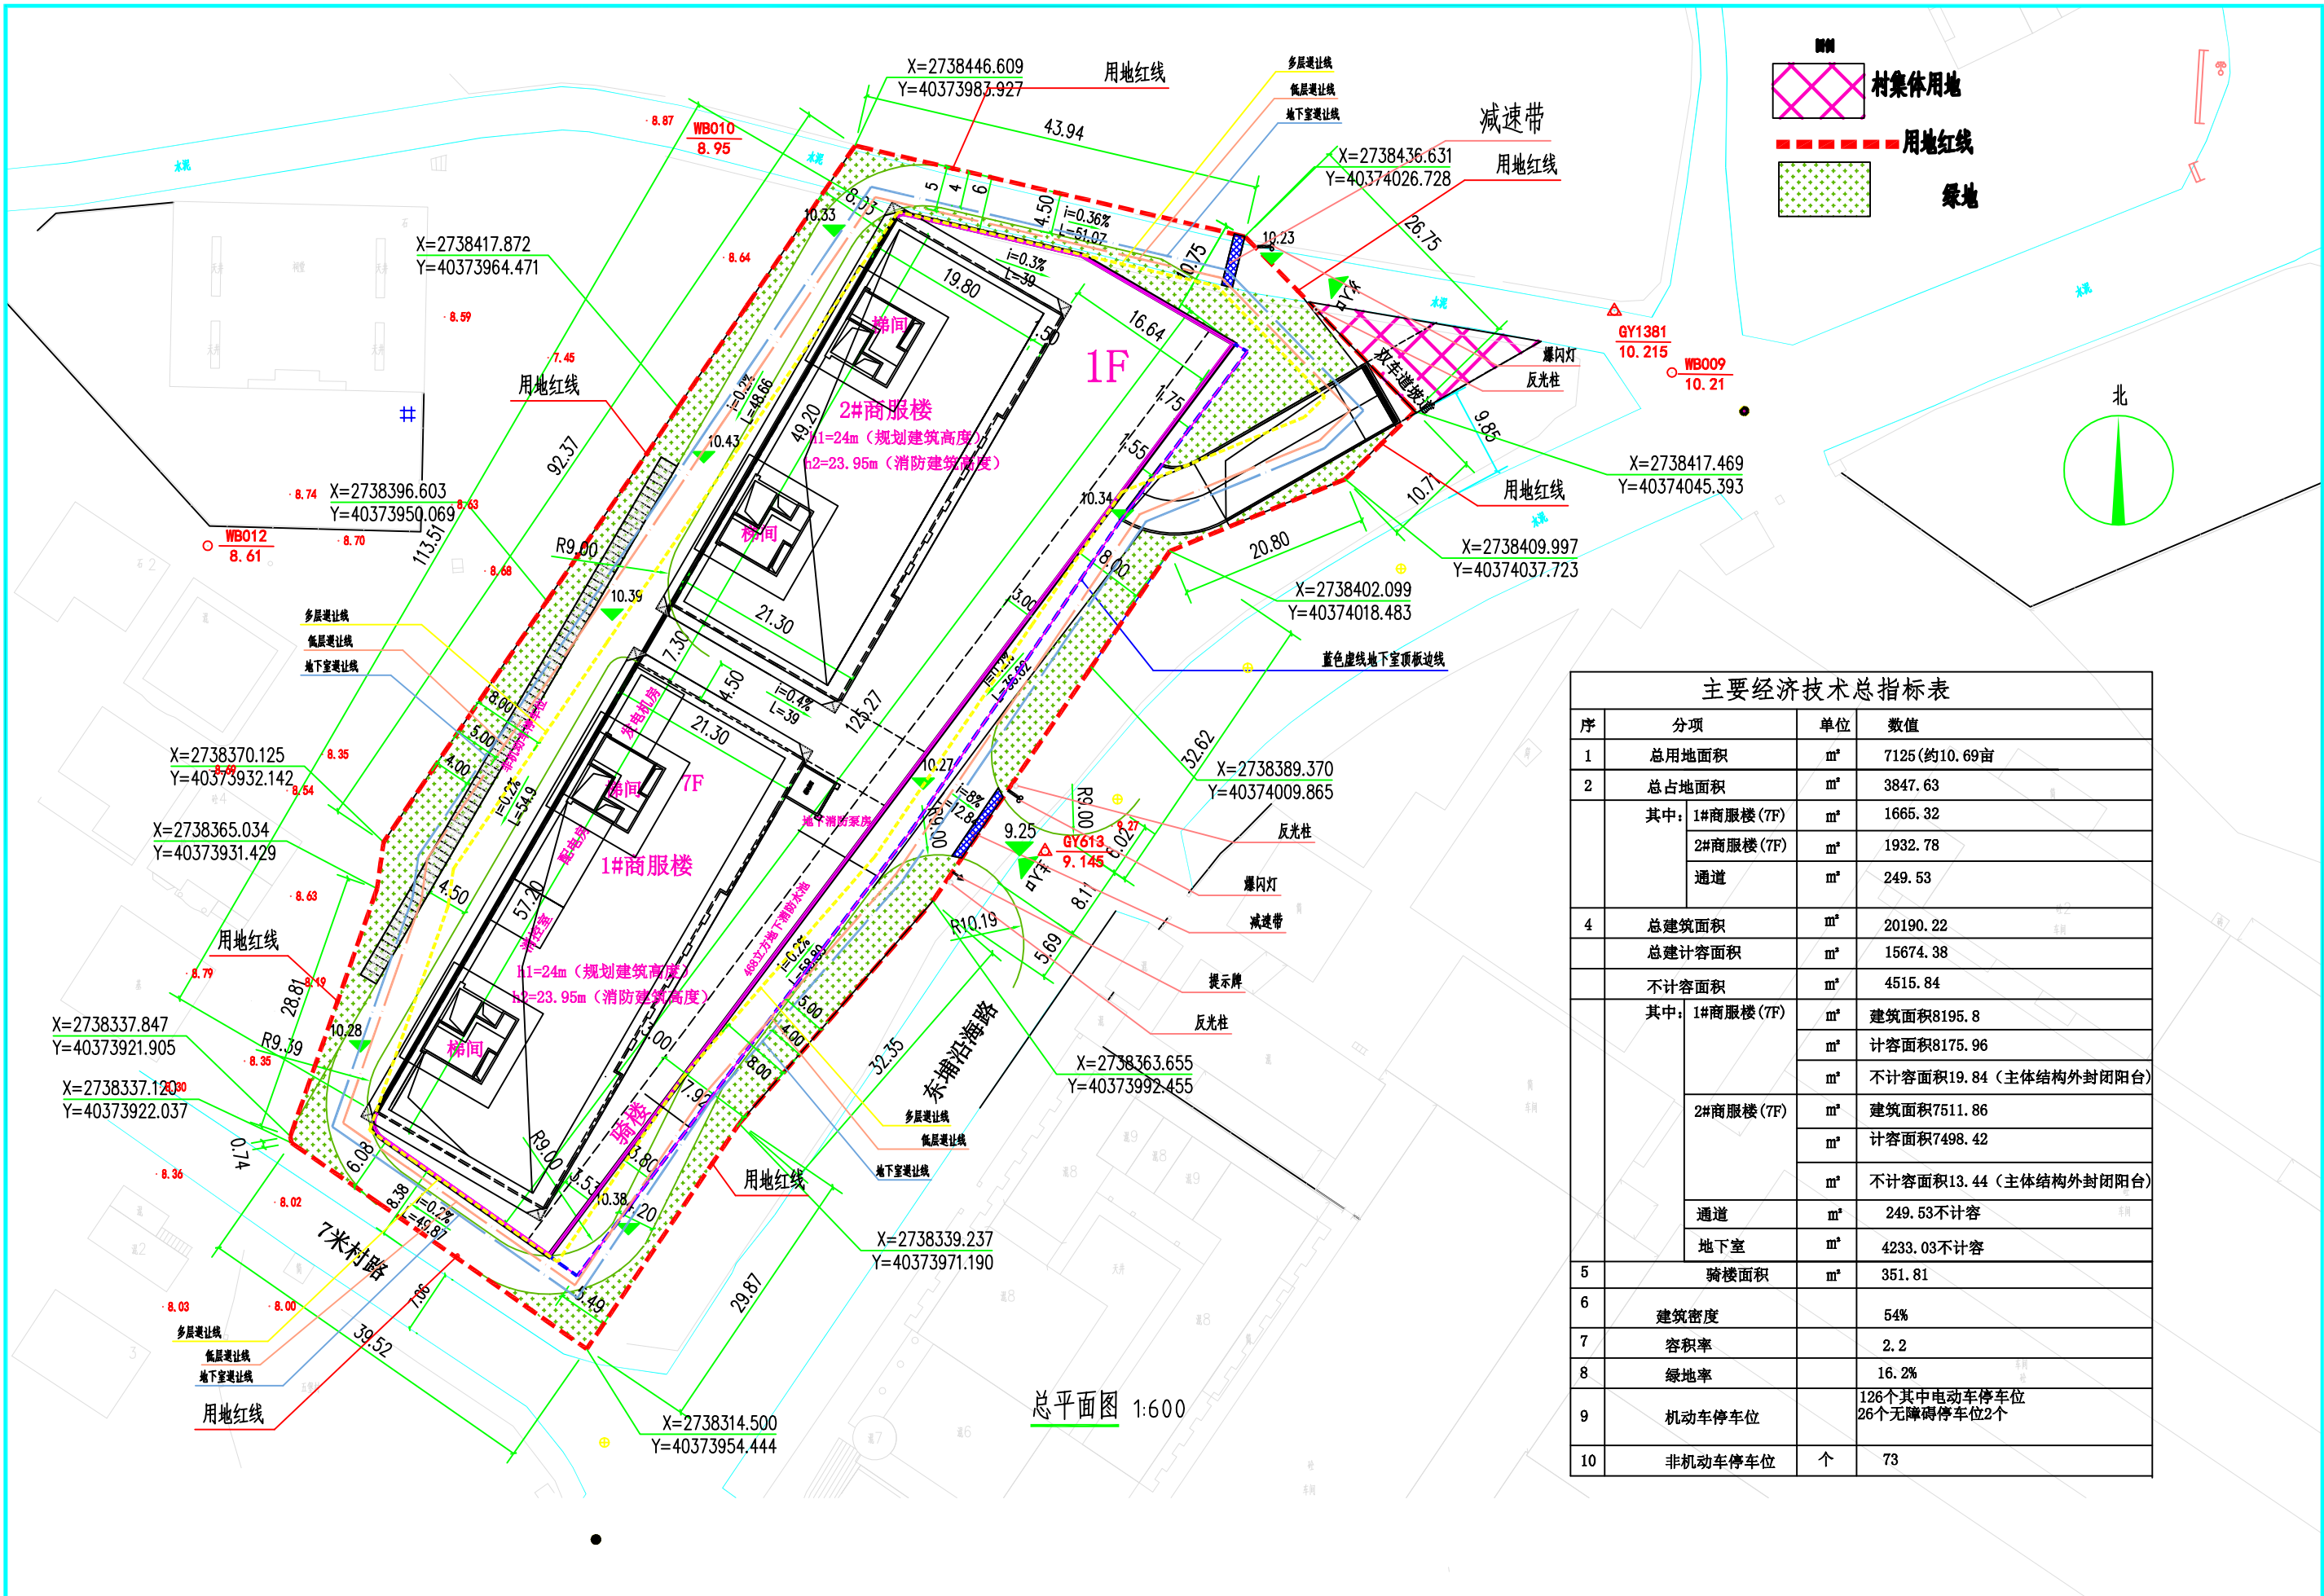

主要经济技术总指标表			
序	分项	单位	数值
1	总用地面积	㎡	7125 (约10.69亩)
2	总占地面积	㎡	3847.63
	其中：1#商业楼 (7F)	㎡	1665.32
	2#商业楼 (7F)	㎡	1932.78
	通道	㎡	249.53
4	总建筑面积	㎡	20190.22
	总建计容面积	㎡	15674.38
	不计容面积	㎡	4515.84
	其中：1#商业楼 (7F)	㎡	建筑面积8195.8
		㎡	计容面积8175.96
		㎡	不计容面积19.84 (主体结构外封闭阳台)
	2#商业楼 (7F)	㎡	建筑面积7511.86
		㎡	计容面积7498.42
		㎡	不计容面积13.44 (主体结构外封闭阳台)
	通道	㎡	249.53不计容
	地下室	㎡	4233.03不计容
5	骑楼面积	㎡	351.81
6	建筑密度		54%
7	容积率		2.2
8	绿地率		16.2%
9	机动车停车位		126个其中电动车停车位26个无障碍停车位2个
10	非机动车停车位	个	73