


总指标


用地面积 (m <sup>2</sup> )		42873	
建筑占地 (m <sup>2</sup> )		总建筑面积 (m <sup>2</sup> )	计容建筑面积
其中	办公楼	1031.28	5049.58
	6#厂房	1505.50	9183.00
	1#宿舍	541.60	3878.56
	2#宿舍	630.00	4560.00
	1#-A厂房	3071.30	18635.80
	1#-B厂房	3009.57	18239.42
	3#厂房	2598.82	18483.99
	4#厂房	2087.45	14827.75
	5#厂房	5865.50	35419.00
	门卫一	36.21	36.21
	门卫二	36.21	36.21
	配电房	260.93	260.93
	地下水泵房	-	82.50
建筑总占地面积 (m <sup>2</sup> )		20674.37	
总建筑面积 (m <sup>2</sup> )		129035.52	
计容总建筑面积 (m <sup>2</sup> )		128610.45	
不计容建筑面积(地下水泵房) (m <sup>2</sup> )		82.50	
建筑密度		48.222%	
建筑系数		48.415%	
容积率		3.00	
绿地率		10.10%	
生活配套占地面积占用地面积比		5.14%	
生活配套建筑面积占总建筑面积比		10.72%	
机动车停车位		386	
非机动车停车位		270m <sup>2</sup> (约180辆, 每辆按1.5m <sup>2</sup> 计)	
消防水池容量		900T	

注: 车位计算为128610.45\*0.3/100=386个

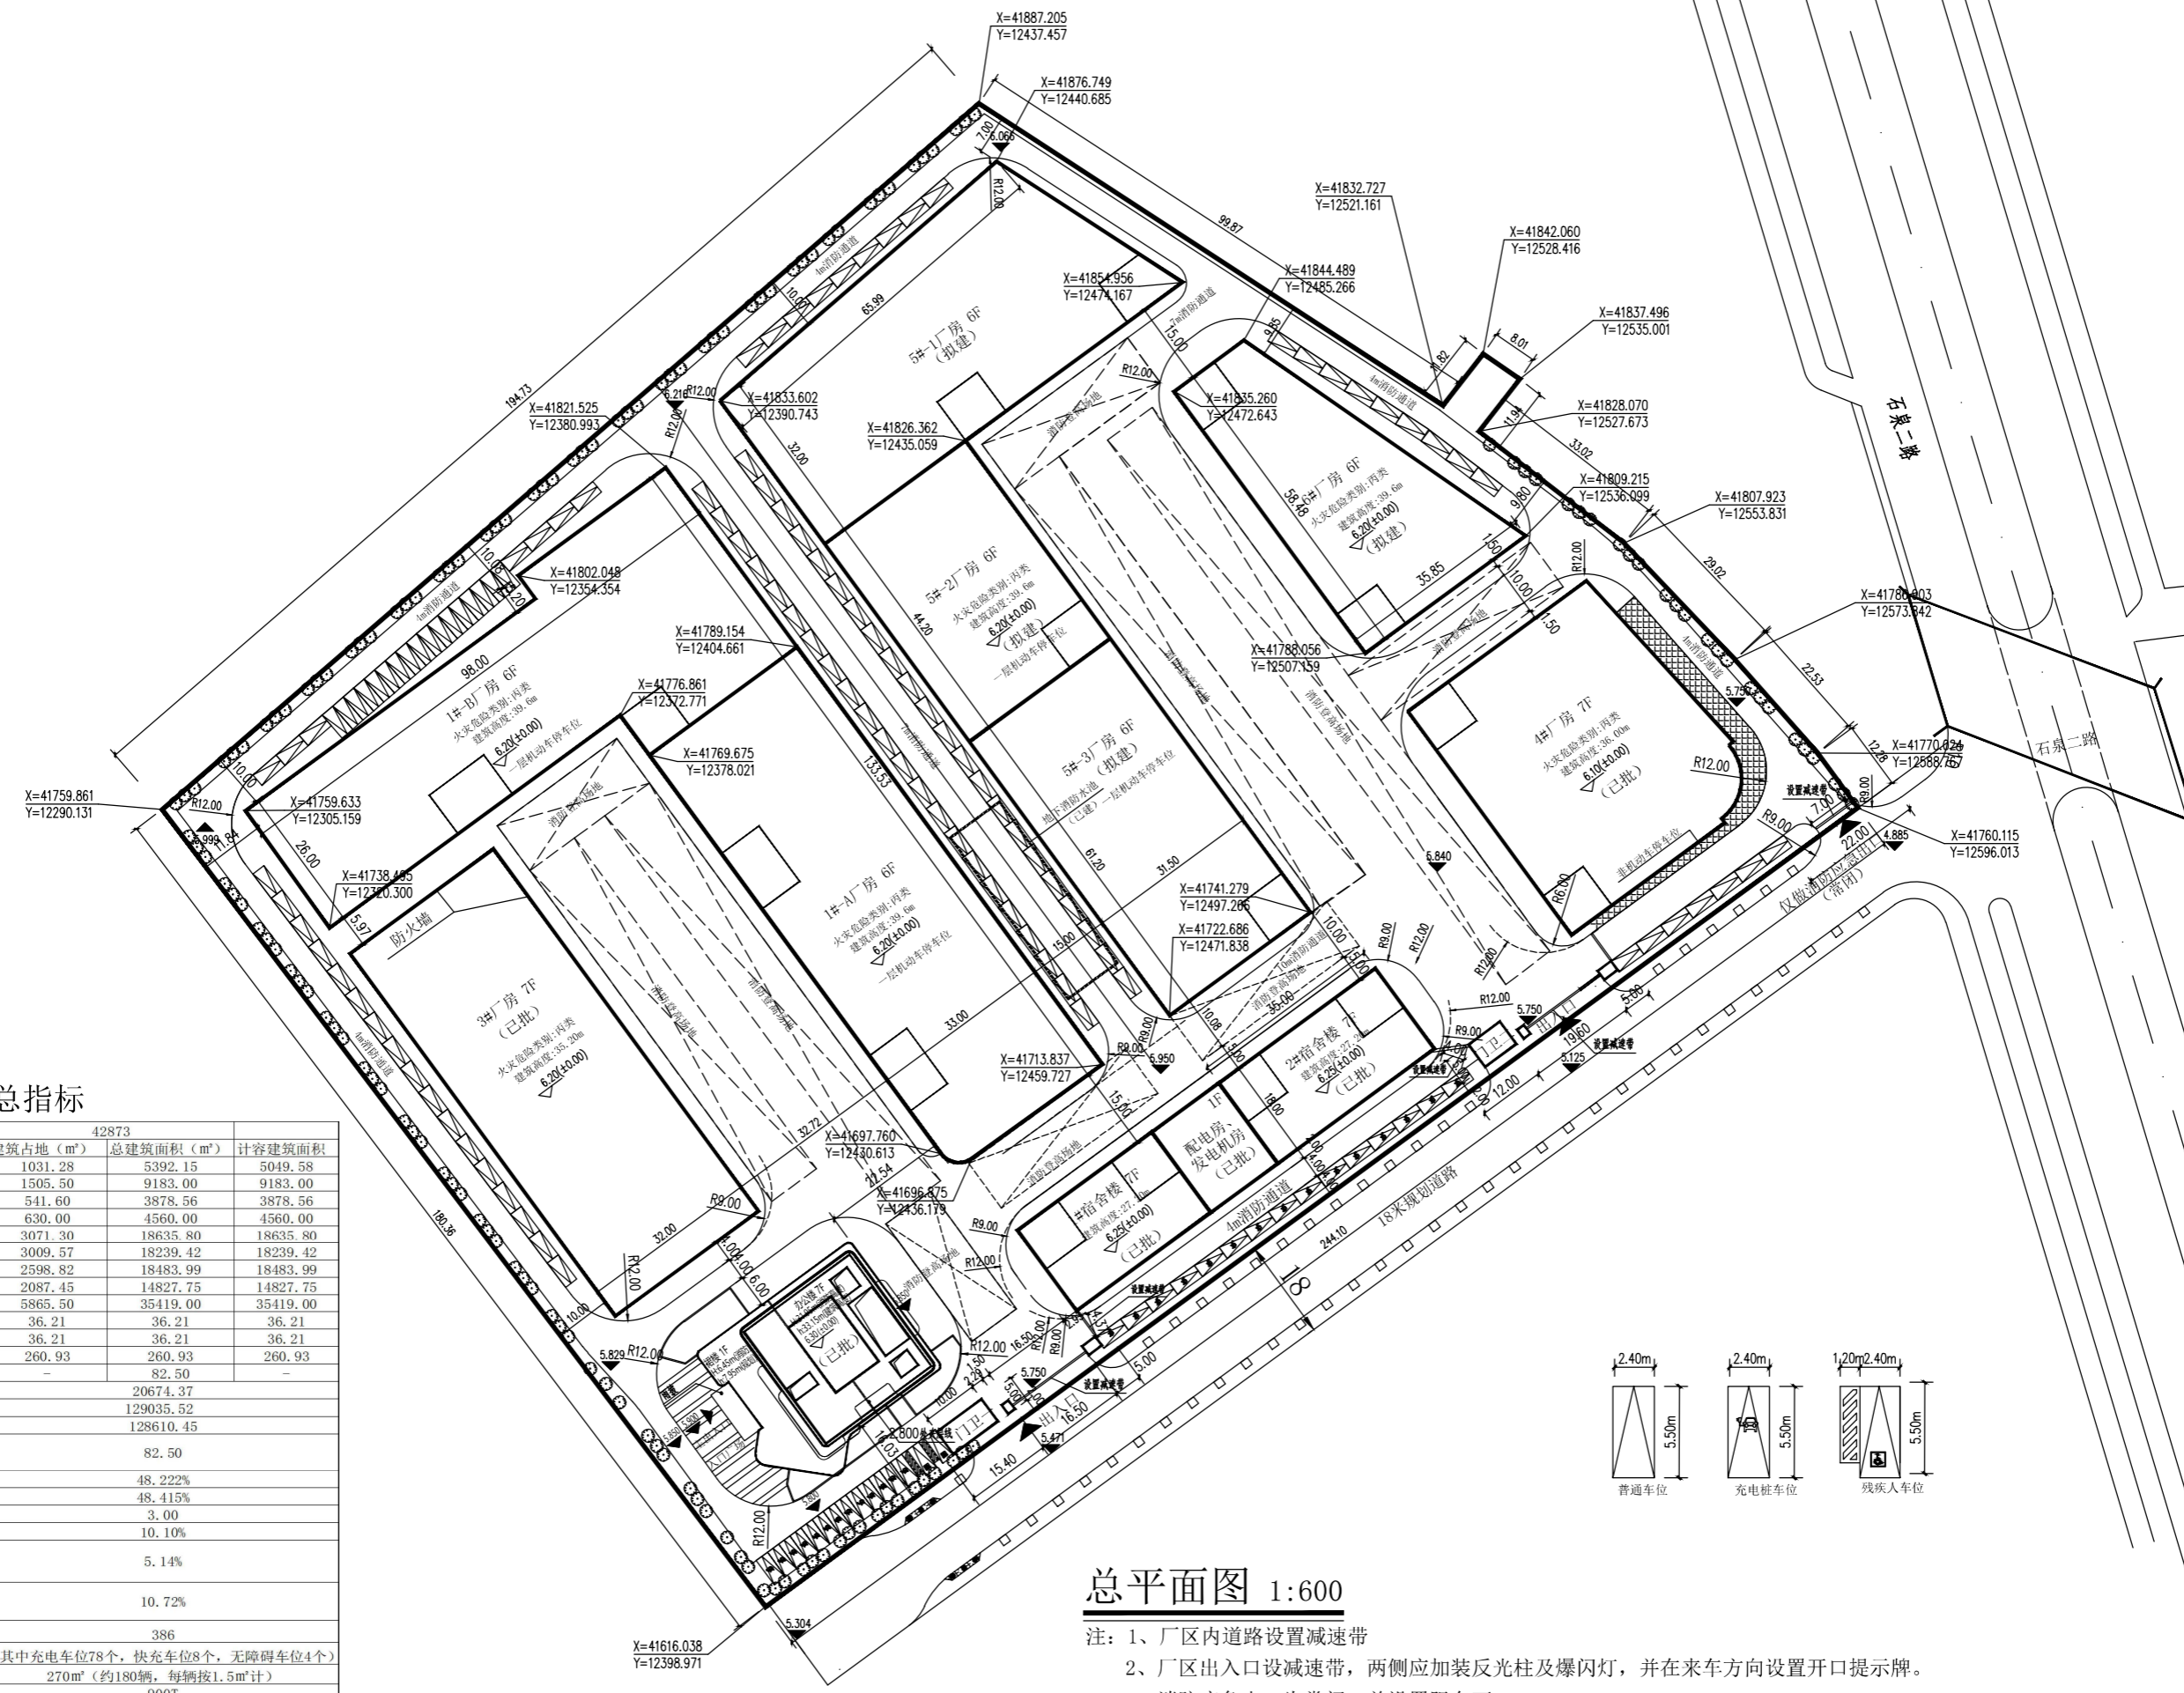

总平面图 1:600

- 注: 1、厂区内道路设置减速带  
2、厂区出入口设减速带, 两侧应加装反光柱及爆闪灯, 并在来车方向设置开口提示牌。  
3、消防应急出口为常闭, 并设置阻车石。

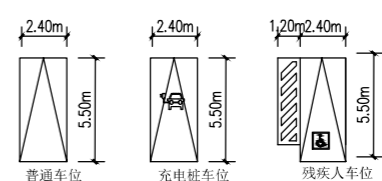

总平面图