


建筑	ARCHITECTURE	电气	ELECTRICAL
结构	STRUCTURE	弱电	TELECOM
给排水	PLUMBING	总图	SITE PLAN
暖通	MECHANICAL		

总经济技术指标			简	
项目		数值	单位备注	
总用地面积		3534.00	m ² 约合5.30亩	
总建筑面积		5758.34	m ² 34.29	
其中	计容建筑面积	5251.74	m ² 34.18	
	其中	已建建筑	1093.15	m ² 11
		杆头文化中心（拟建）	4158.59	m ² 11
	不计容建筑面积	506.60	m ² 3	
	其中	地下室	506.60	m ² 3
容积率		1.49	≤2.00	
新建建筑楼栋数		1.00	栋	
建筑占地面积		1261.18	m ² 7.95	
其中	已建建筑	584.38	m ² 3.66	
	杆头文化中心（拟建）	676.80	m ² 4.29	
建筑密度		35.69	% 35.15 ≤45%	
绿地面积		1060.20	m ² 6.55	
绿地率		30.00	% ≥30% 30.2	
机动车停车位		24	辆 0.8车位/100m ² 建筑面积	
其中	普通停车位	18	辆	
	充电桩停车位	5	辆 20%配比	
	无障碍停车位	1	辆 1%配比	
非机动车停车位		230	辆 4车位/100m ² 建筑面积	

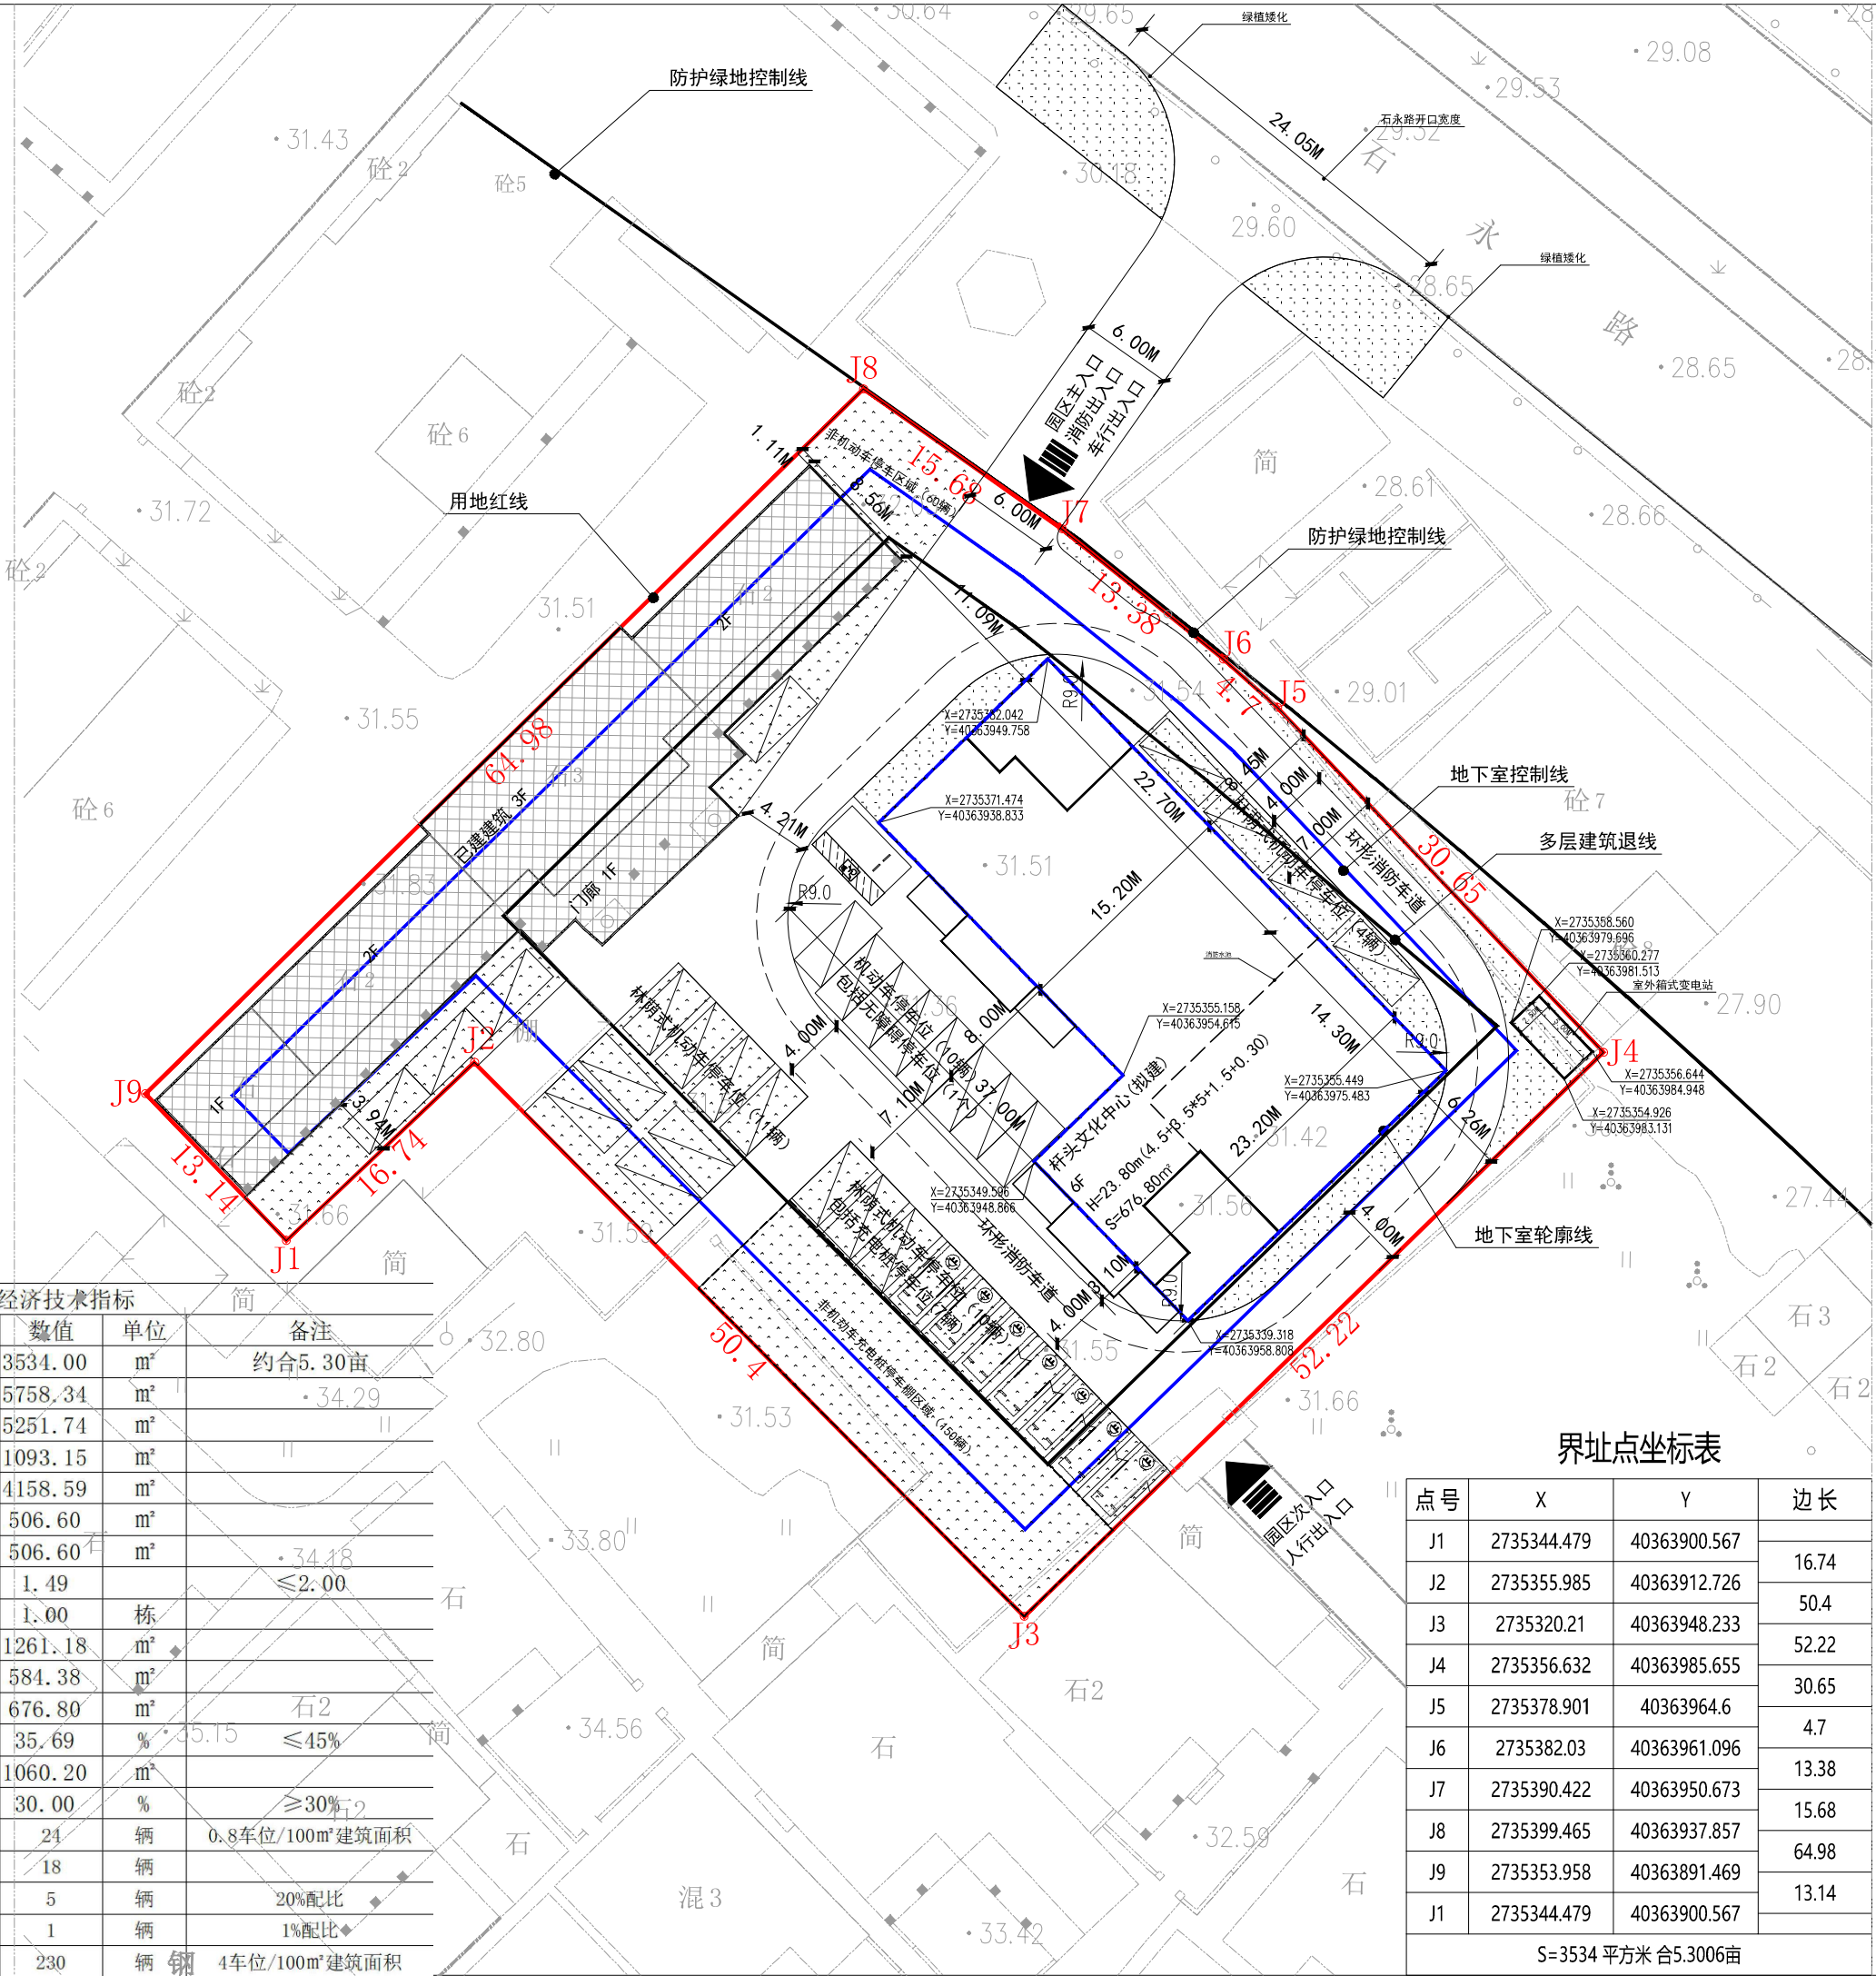

会 签 Joint Check up																											
总图		暖通																									
规划		电气																									
建筑		园林																									
结构		种植																									
给排水																											
备 注 Notes																											
* 本图纸的版权,属国昇设计有限责任公司所有, 严禁用于本工程以外范围.																											
* 本图纸需手续齐全方可用于施工.																											
平 面 示 意 Plane Diagram																											
 国昇设计有限责任公司 Guosheng Design Co., Ltd. <table><tr><td>建筑行业 (建筑工程)</td><td>甲级 A261128659</td></tr><tr><td>市政行业 (道路工程)</td><td>甲级 A261128659</td></tr><tr><td>风景园林工程</td><td>甲级 A261128659</td></tr><tr><td>市政行业 (桥隧 给排水 热力 环境卫生 城镇燃气)</td><td>乙级 A261128659</td></tr><tr><td>电力行业 (输电 变电 风力发电 新能源发电)</td><td>乙级 A261128659</td></tr><tr><td>化工石化医药行业 冶金行业 机械行业 农林行业</td><td>乙级 A261128659</td></tr><tr><td>环境工程 照明工程 人防工程</td><td>乙级 A261128659</td></tr><tr><td>水利行业</td><td>乙级 A261128659</td></tr><tr><td>城乡规划</td><td>乙级 A161013216</td></tr><tr><td>城乡规划 (城乡规划编制 (20172004)) 工程勘察</td><td>乙级 B261110145</td></tr><tr><td>工程造价 乙级 Z202061010386</td><td>工程咨询 乙级 1937317119</td></tr><tr><td>工程造价 乙级 Z261012501</td><td>工程监理 三级 D3612114916</td></tr></table>				建筑行业 (建筑工程)	甲级 A261128659	市政行业 (道路工程)	甲级 A261128659	风景园林工程	甲级 A261128659	市政行业 (桥隧 给排水 热力 环境卫生 城镇燃气)	乙级 A261128659	电力行业 (输电 变电 风力发电 新能源发电)	乙级 A261128659	化工石化医药行业 冶金行业 机械行业 农林行业	乙级 A261128659	环境工程 照明工程 人防工程	乙级 A261128659	水利行业	乙级 A261128659	城乡规划	乙级 A161013216	城乡规划 (城乡规划编制 (20172004)) 工程勘察	乙级 B261110145	工程造价 乙级 Z202061010386	工程咨询 乙级 1937317119	工程造价 乙级 Z261012501	工程监理 三级 D3612114916
建筑行业 (建筑工程)	甲级 A261128659																										
市政行业 (道路工程)	甲级 A261128659																										
风景园林工程	甲级 A261128659																										
市政行业 (桥隧 给排水 热力 环境卫生 城镇燃气)	乙级 A261128659																										
电力行业 (输电 变电 风力发电 新能源发电)	乙级 A261128659																										
化工石化医药行业 冶金行业 机械行业 农林行业	乙级 A261128659																										
环境工程 照明工程 人防工程	乙级 A261128659																										
水利行业	乙级 A261128659																										
城乡规划	乙级 A161013216																										
城乡规划 (城乡规划编制 (20172004)) 工程勘察	乙级 B261110145																										
工程造价 乙级 Z202061010386	工程咨询 乙级 1937317119																										
工程造价 乙级 Z261012501	工程监理 三级 D3612114916																										
签 署																											
项目负责人 Item.Prin																											
专业负责人 Chief																											
审 定 Approved																											
审核 Examined																											
校对 Checked																											
设计 Designed																											
建 设 单 位																											
工程名称																											
子项名称																											
图纸名称																											
杆头村文化活动中心																											
工程号 Pjt. No.	图 号 Fig.No.																										
专 业 Dept.	建 筑	阶 段 Stage																									
比 例 Scale	1:100	日 期 Date																									
版 次 Ver.		备 注 Remark																									