


灵秀镇防护绿地项目界址图

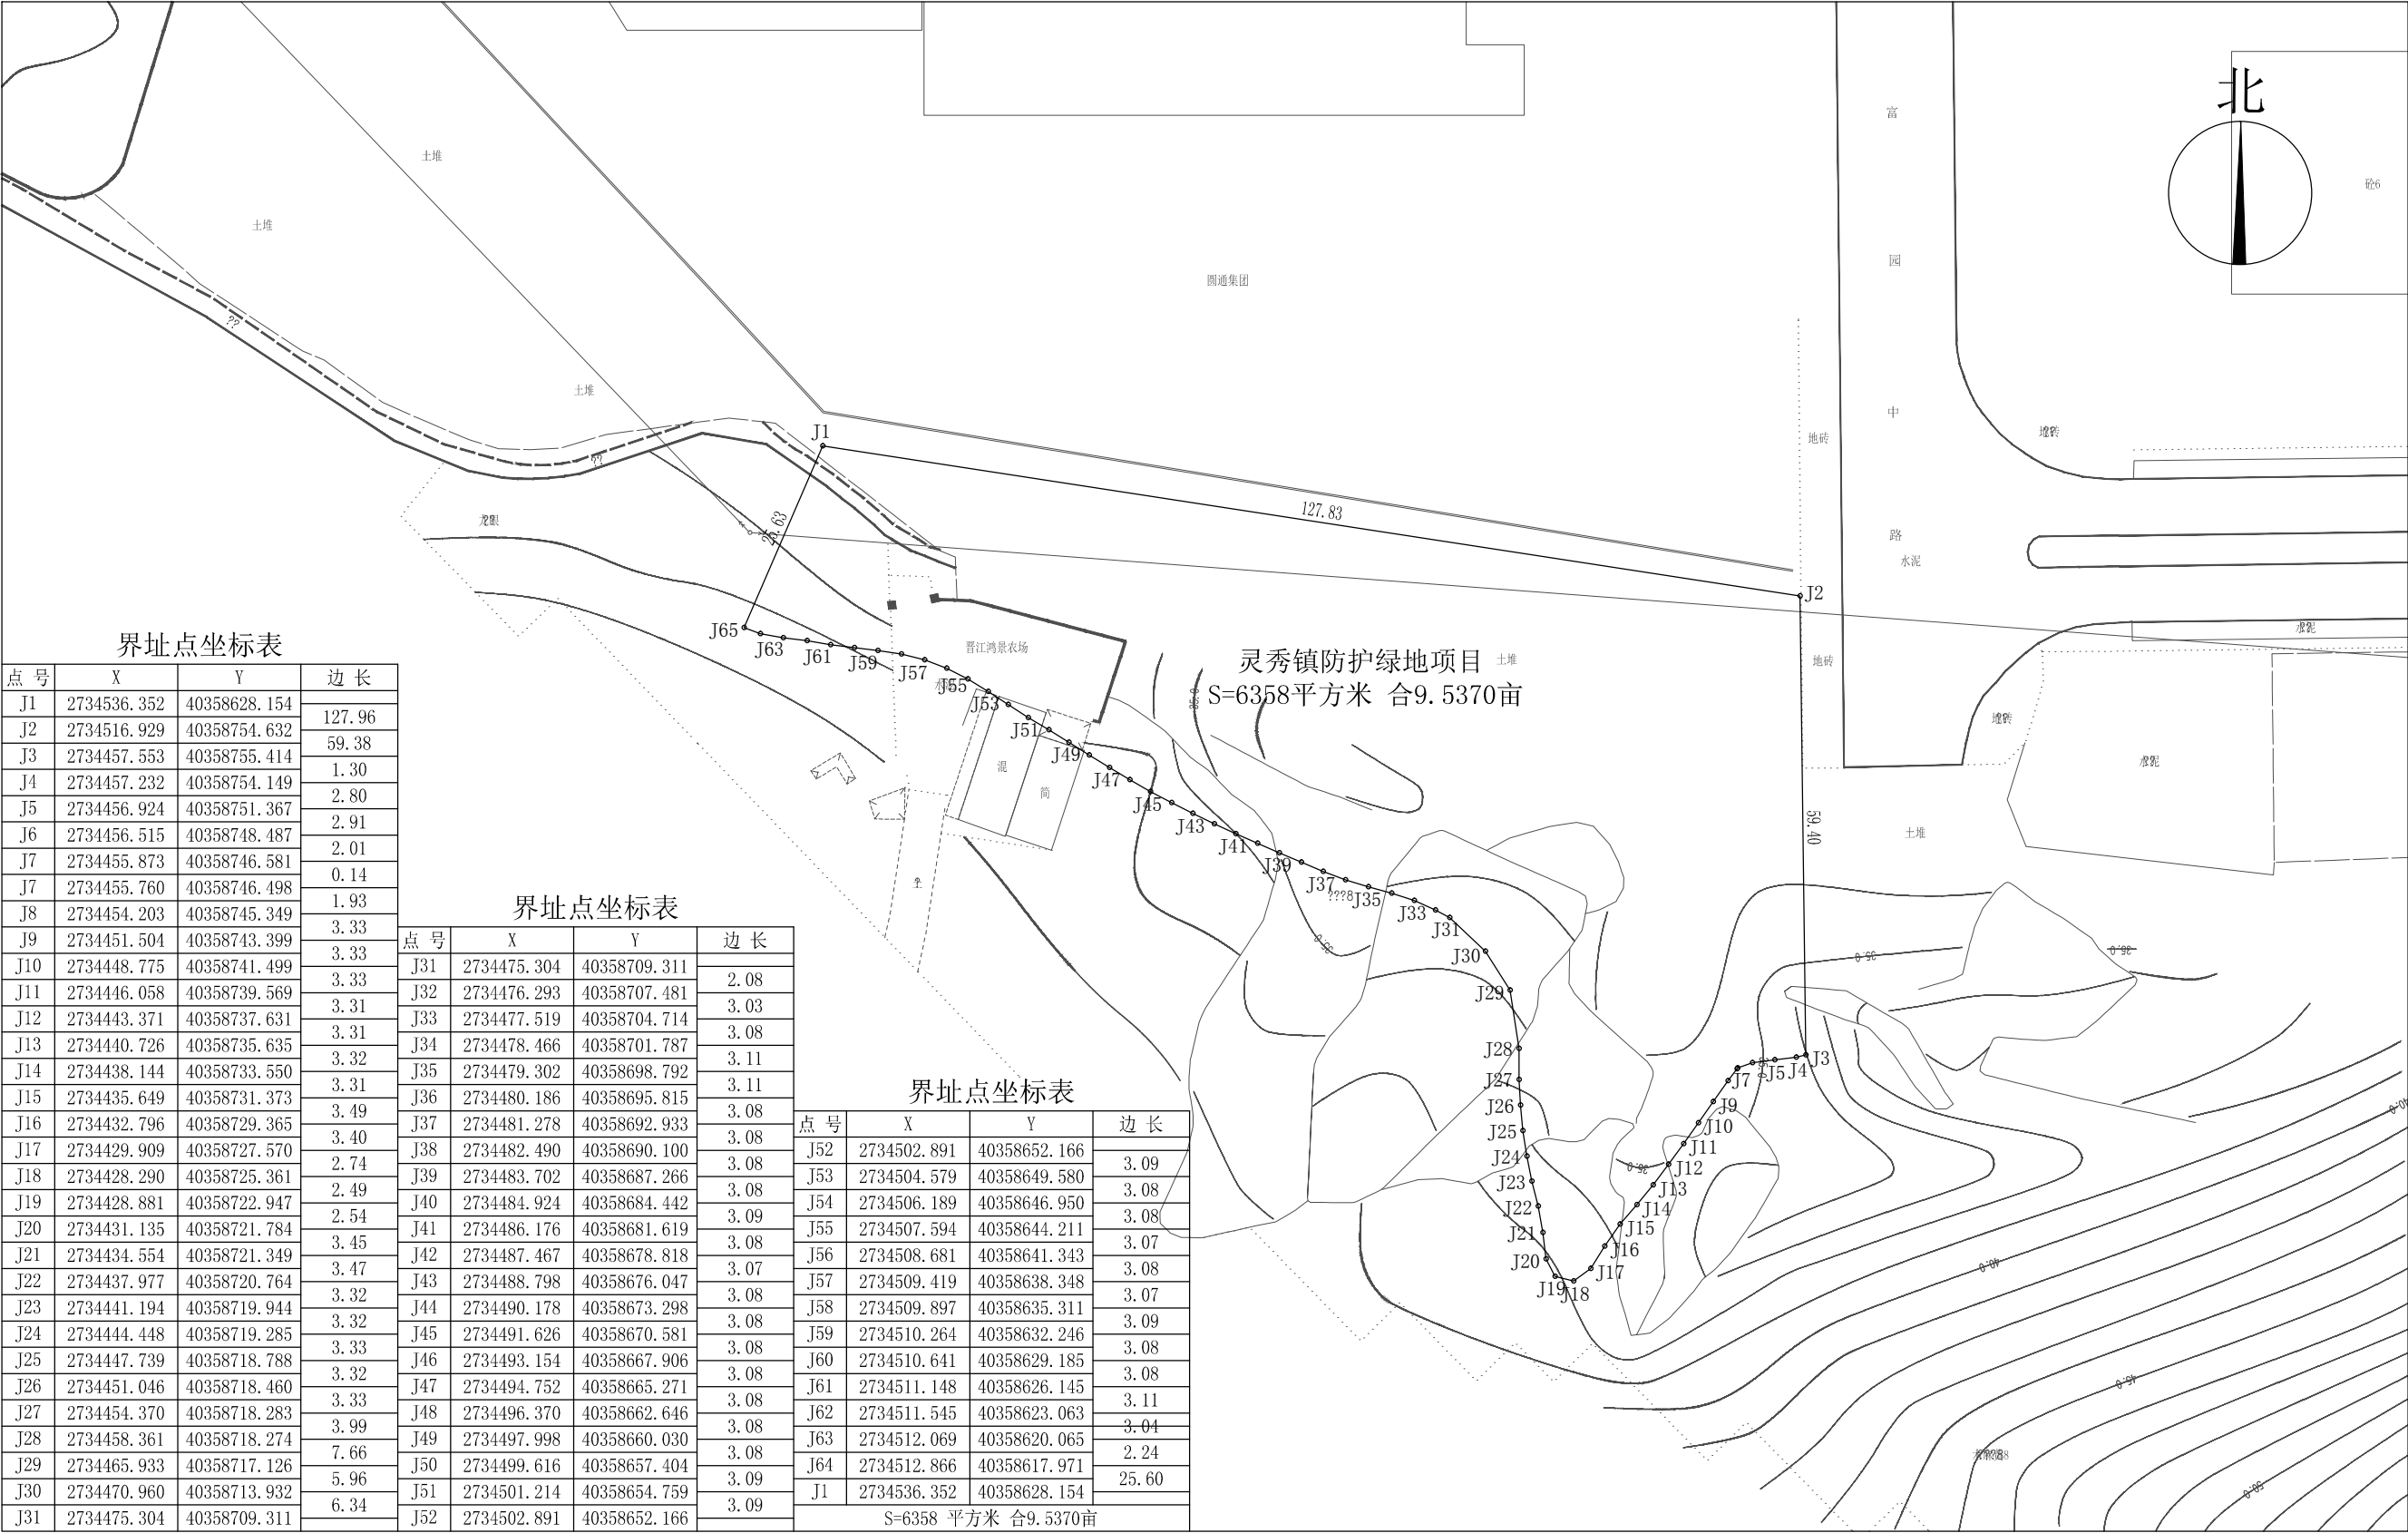

1985国家高程基准。

测量时间：2025-08-13

比例尺 1:1200

测量员：黄衍钢

绘图员：吴李玲

审核员：黄衍钢