

日期					
姓名					
专业	电气	暖通			
日期					
姓名					
专业	建筑	结构	给排水		

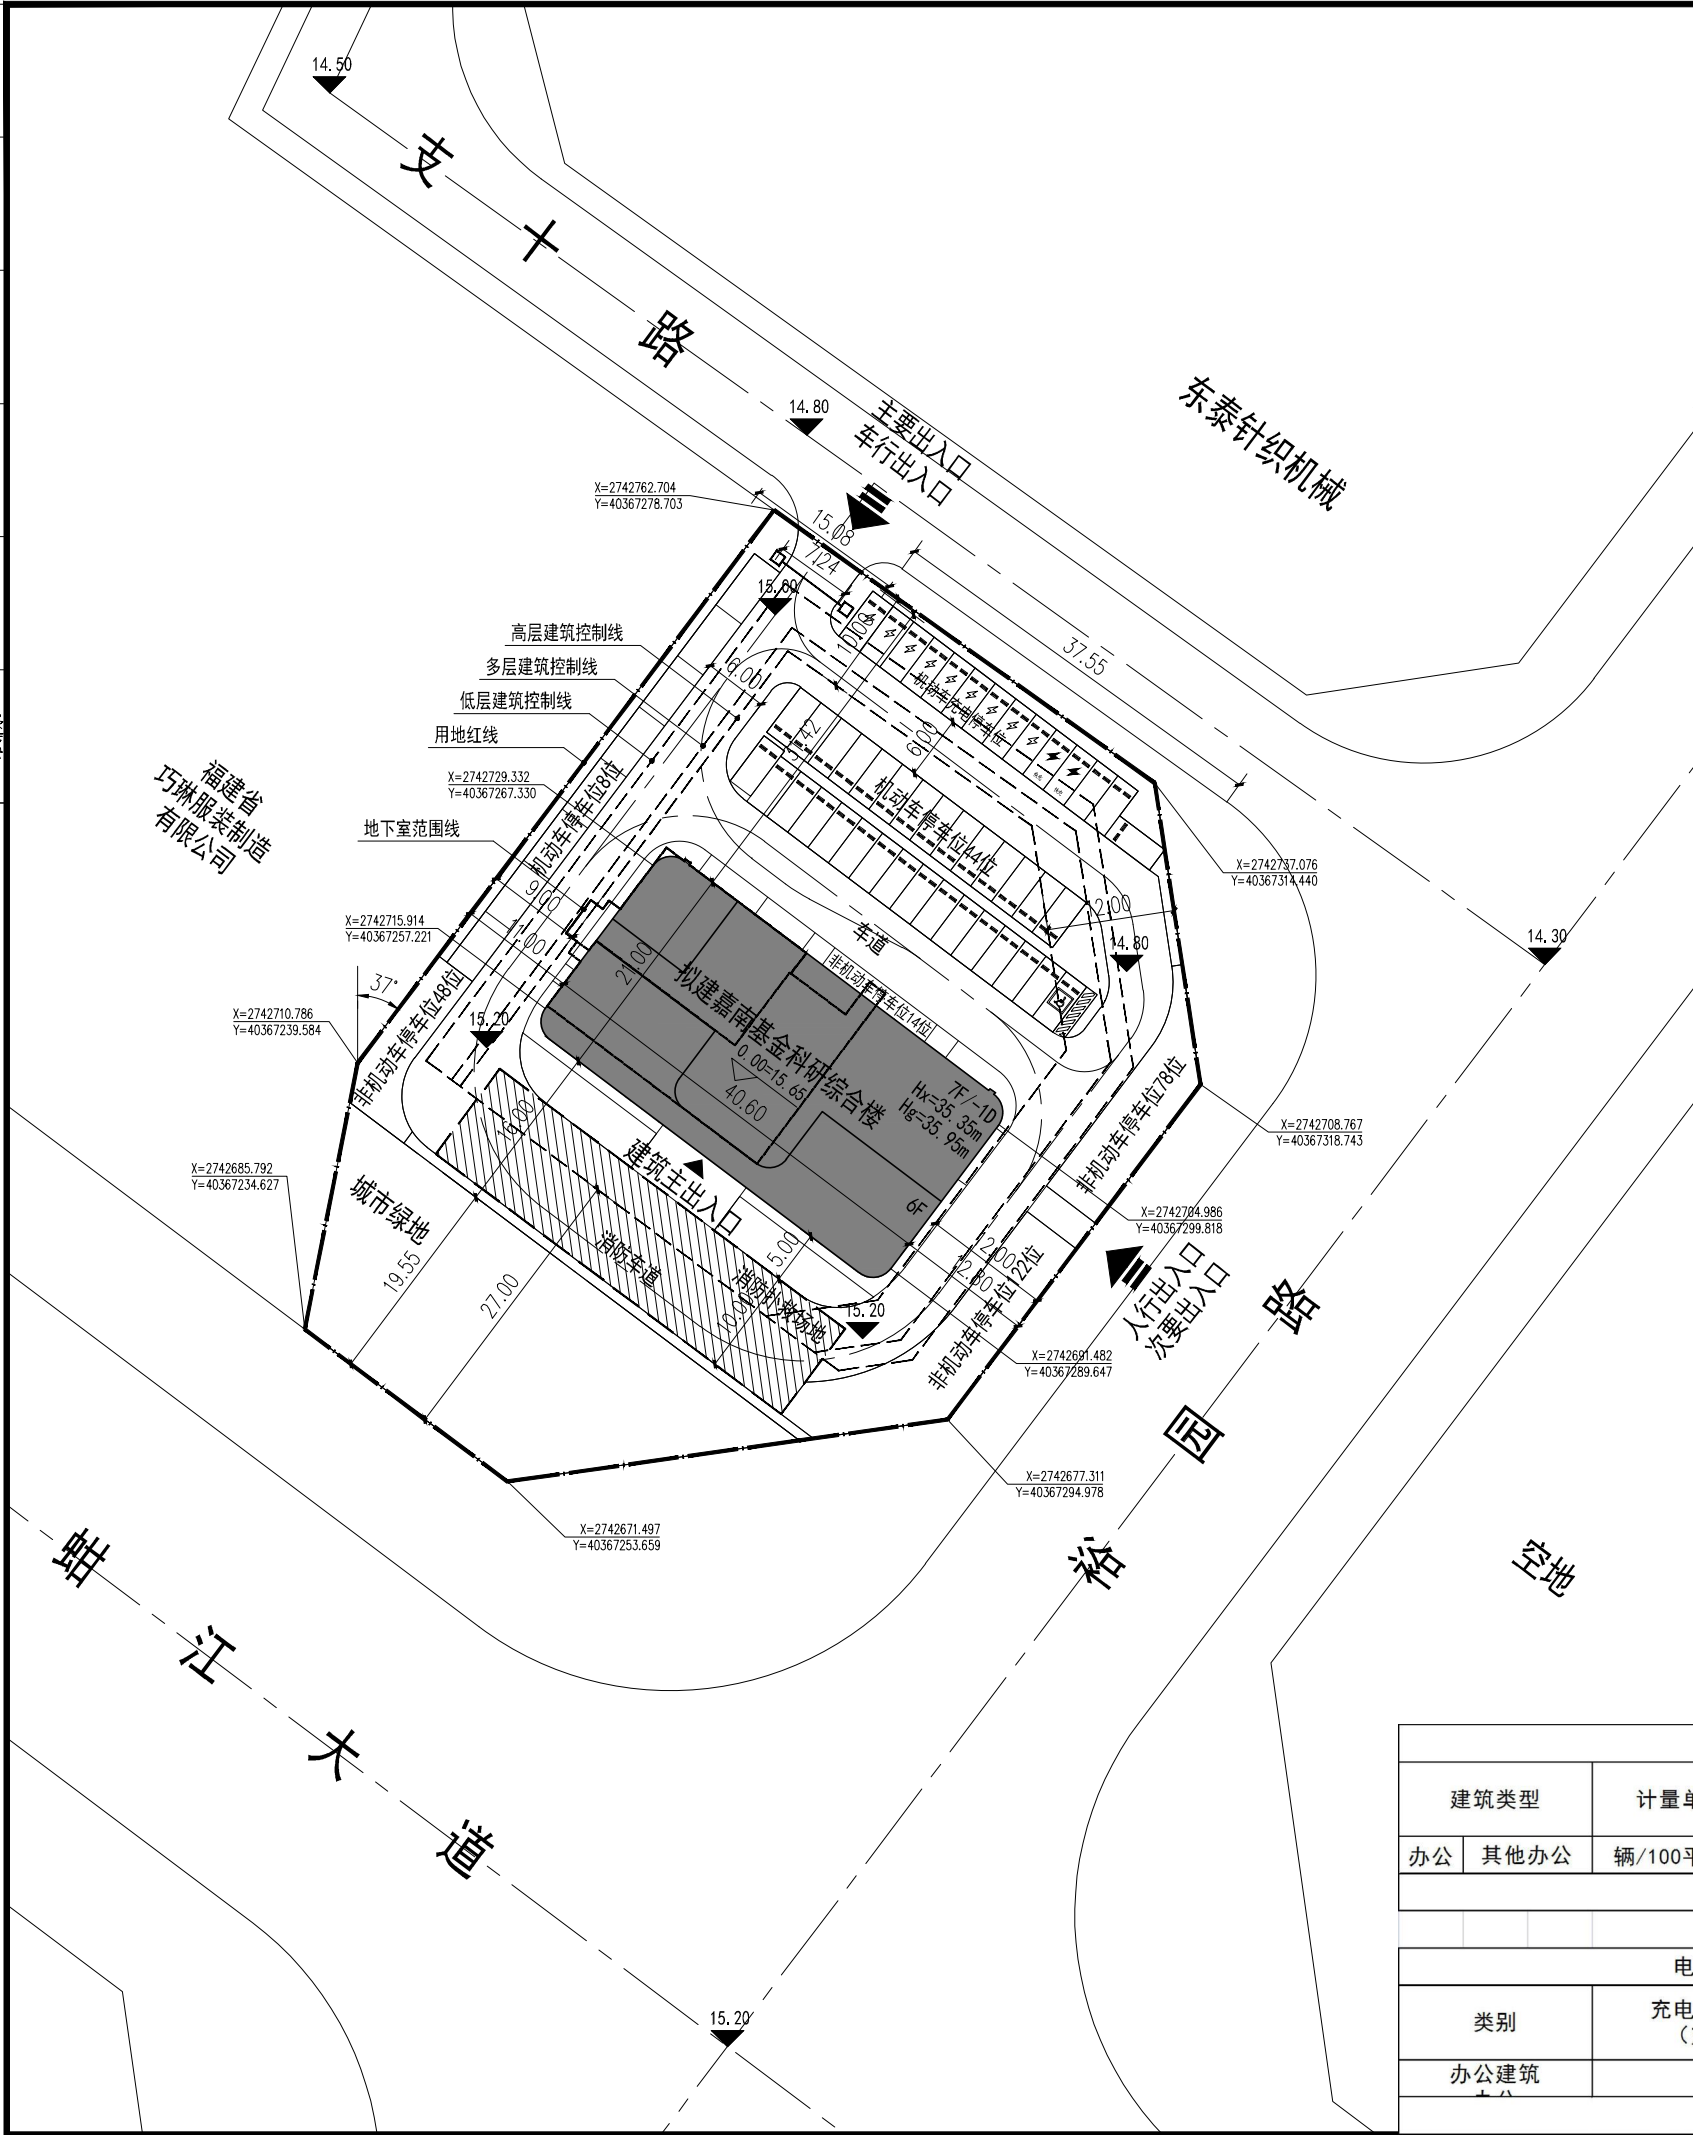



图 例	说 明	图 例	说 明
	用地红线		基地出入口
7F/-1D	建筑层数/地下室		建筑出入口
	消防扑救场地	Hx	消防建筑高度
	道路中心线	Hg	规划建筑高度
	充电车位/快充车位		快充车位

华庭工程设计有限公司
HUATING ENGINEERING DESIGN CO., LTD
设计证书编号A135005937

联系电话: 0595-22551329 传真: 0595-22551329
邮箱: hwtjgsj@163.com
网址: www.htsjg.com
地址: 福建省泉州市丰泽区田安路金帝大厦402北面

备注:
• 未经人工盖出图章的图纸对外无效。
• 本图应经各相关部门审查、审批后方可实施。
• 版权所有, 不得翻制, 违者必究。

规划总平面图 1:500

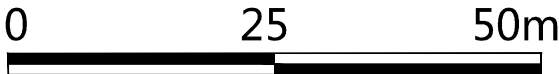

主要技术经济指标			
	项目	数值	单位
1	总用地面积	4940	m²
	城市绿地	749	m²
	建设用地面积	4191	m²
2	总占地面积	850.49	m²
3	总建筑面积	6417.22	m²
	地上建筑面积	6226.36	m²
	地下建筑面积	190.86	m²
4	消防水池面积	268.63	m²
5	计容建筑面积(部分双倍计容)	6541.71	m²
6	不计容建筑面积(地下建筑)	190.86	m²
7	容积率(计容/总用地)	1.32	
8	建筑密度(占地/总用地)	17.2%	
9	绿地率(绿地/建设用地)	30.0%	
10	机动车位(地上)	52	辆
	含充电车位	11	辆
	含快充车位	2	辆
	含无障碍车位	1	辆
11	非机动车停车位(地上)	262	位
12	应建人防面积(异地建设)	392.5	m²

注册建筑师执业章

注册结构师执业章

建设单位
石狮市嘉南教育基金会

工程名称
嘉南基金科研综合楼

项目名称

审 定	蔡梅梅	
项目负责人	张纳新	
专业负责人	张纳新	
审 核	蔡梅梅	
校 对	张纳新	
设 计	叶宇锋	
制 图	叶宇锋	

图名

总平面图

工程编号	25020	图 别	方案
图 号	01	版本号	
日 期	2025.12	图 幅	A2

项目规划要求配建停车位计算表							
建筑类型		计量单位	配建机动车标准	配建非机动车标准	数量	需配建机动车位	需配建非机动车位
办公	其他办公	辆/100平方米	0.8	4	6541.71	52	262
合计						52	262
电动汽车充电停车位配建指标					本项目规划要求配建指标		
类别	充电车位占总配建停车位比例 (充电车位/总配建车位)		快充车位占总充电车位比例 (快充车位/充电车)		项目需配建停车位	充电车位	快充车位
办公建筑	20%		10%		52	11	2
合计					52	11	2