


地块技术经济指标

总用地面积	819.67m ²
建筑总面积	1043.23m ²
计容总面积	1036.73m ²
建筑占地面积	310.80m ²
建筑密度	37.9%
容积率	1.265
建筑层数	四层
建筑高度	檐口高度 14.7M
	屋脊高度 17.8M
绿地率	20.24%
停车位	普通停车位 7辆
	充电停车位 1辆

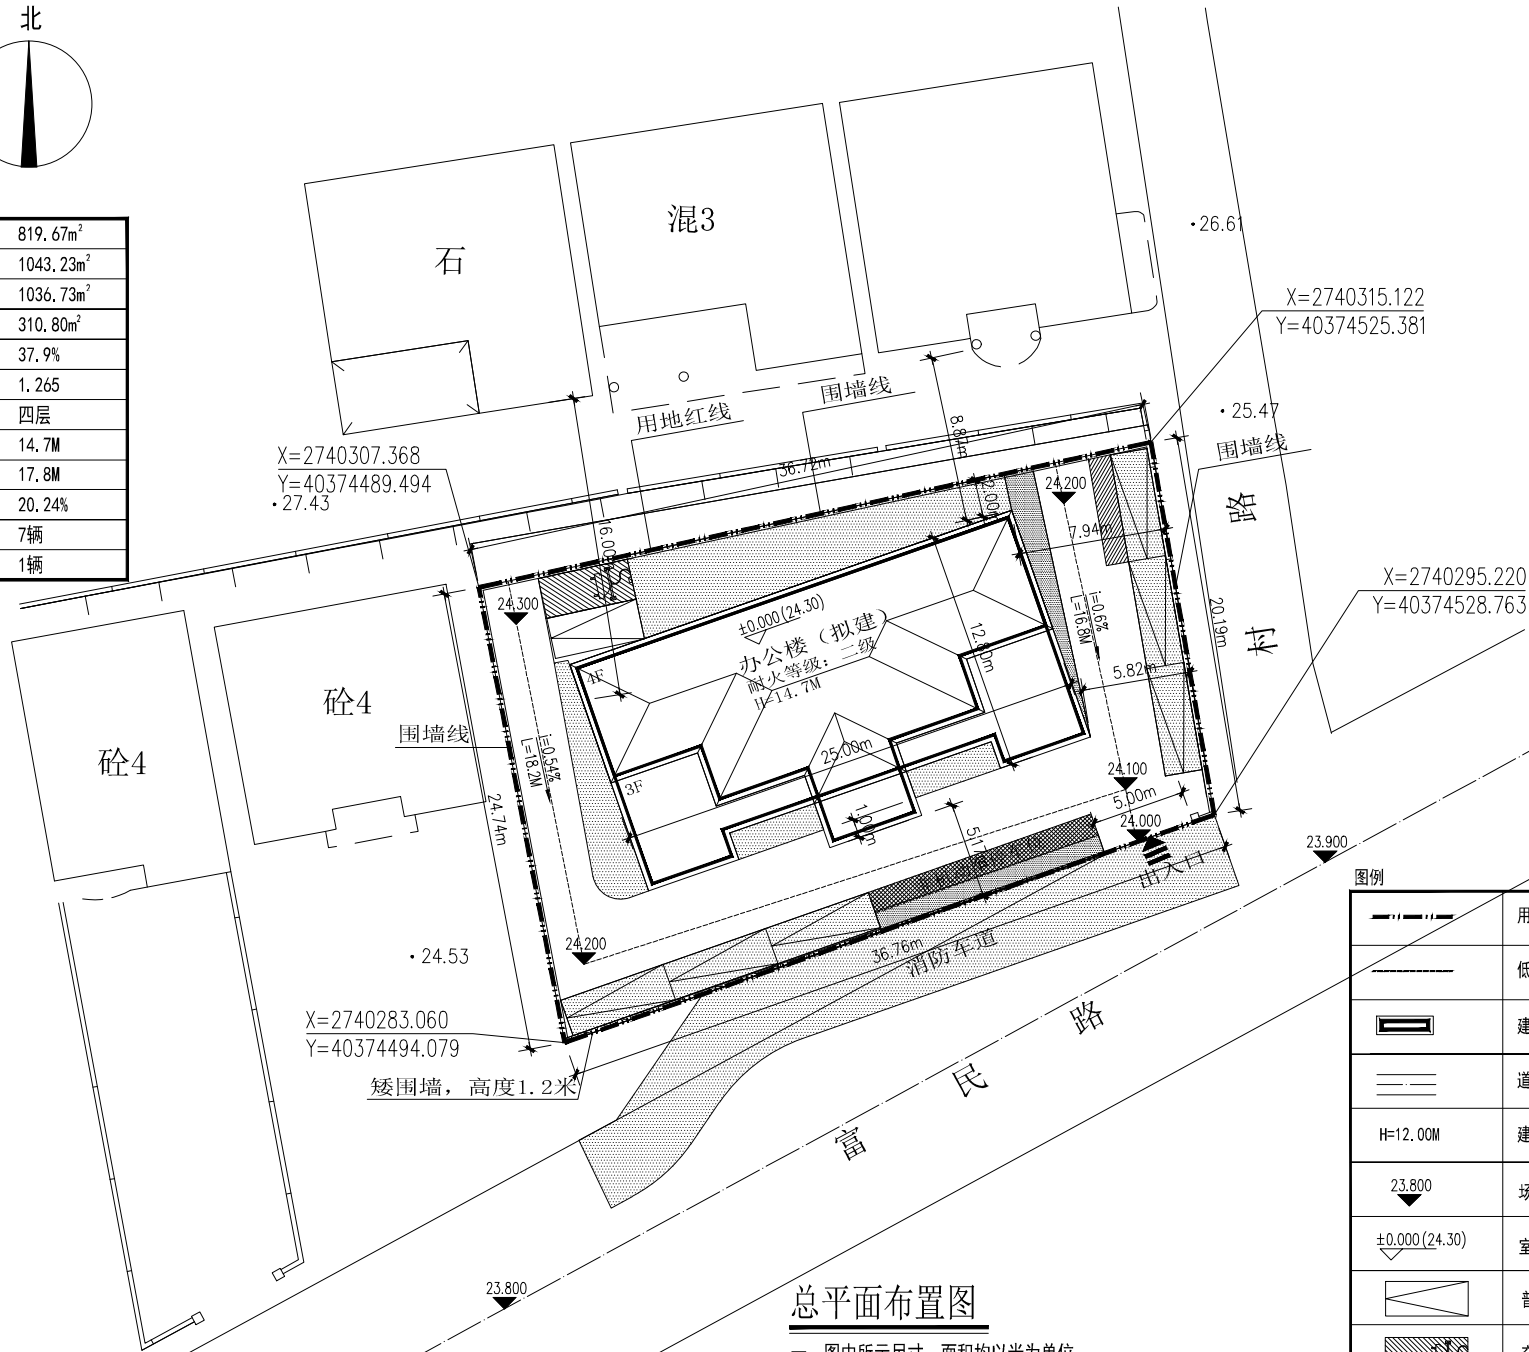

总平面布置图

- 一、图中所示尺寸，面积均以米为单位
二、图中F表示建筑物地上层数，H表示建筑高度
三、本图坐标为OGCS2000国家大地坐标系，中央子午线120度。

用地红线	低层建筑退让线	建筑轮廓线	道路	建筑高度	场地标高	室内标高	普通停车位	充电停车位	无障碍停车位	绿地停车位
H=12.00M	23.800	±0.000 (24.30)								

汇昇筑业工程管理有限公司
HuiSheng Construction Engineering Management Co., Ltd

乙级资质证书号: A235052308
建筑行业(建筑工程)乙级
市政行业(道路工程、桥梁工程)设计乙级
市政行业(给水工程、排水工程)设计乙级
风景园林工程专项乙级
农林行业(农业综合开发生态工程)专业乙级

备注:
REMARK
1. 本图应由有关人员签字并同时加盖
出图章和注册师执业章方可有效。
2. 本图版权所有，翻印必究。

施工图审查单位:
APPROVED BY

施工图审查合格书编号:
APPROVAL NO.

图纸专用章:
PROJECT SEAL

注册师执业章:
REGISTERED SEAL

工程名称:
PROJECT
石狮市华宝源丰运输有限公司-办公楼

建设单位:
CLIENT
石狮市华宝源丰运输有限公司

审 定 AUTHORIZED BY	谢庆民	谢庆民
审 核 EXAMINED BY	陈燕华	陈燕华
专业负责人 MAIN ENGINEER	柯一蝶	柯一蝶
工程负责人 PROJECT CAPTAIN	柯一蝶	柯一蝶
校 对 CHECKED BY	滕广华	滕广华
设 计 DESIGNED BY	王珏双	王珏双
制 图 DRAWN BY	王珏双	王珏双

图 名:
DRAWING
总平面布置图

工程编号 PROJECT NO	图 别 STATUS	建 筑 STAGE	设计阶段 STAGE	方 案 DATE
	建筑	方案		
图 号 DRAWING NO	zfp-01	日 期 DATE	2025.01	