


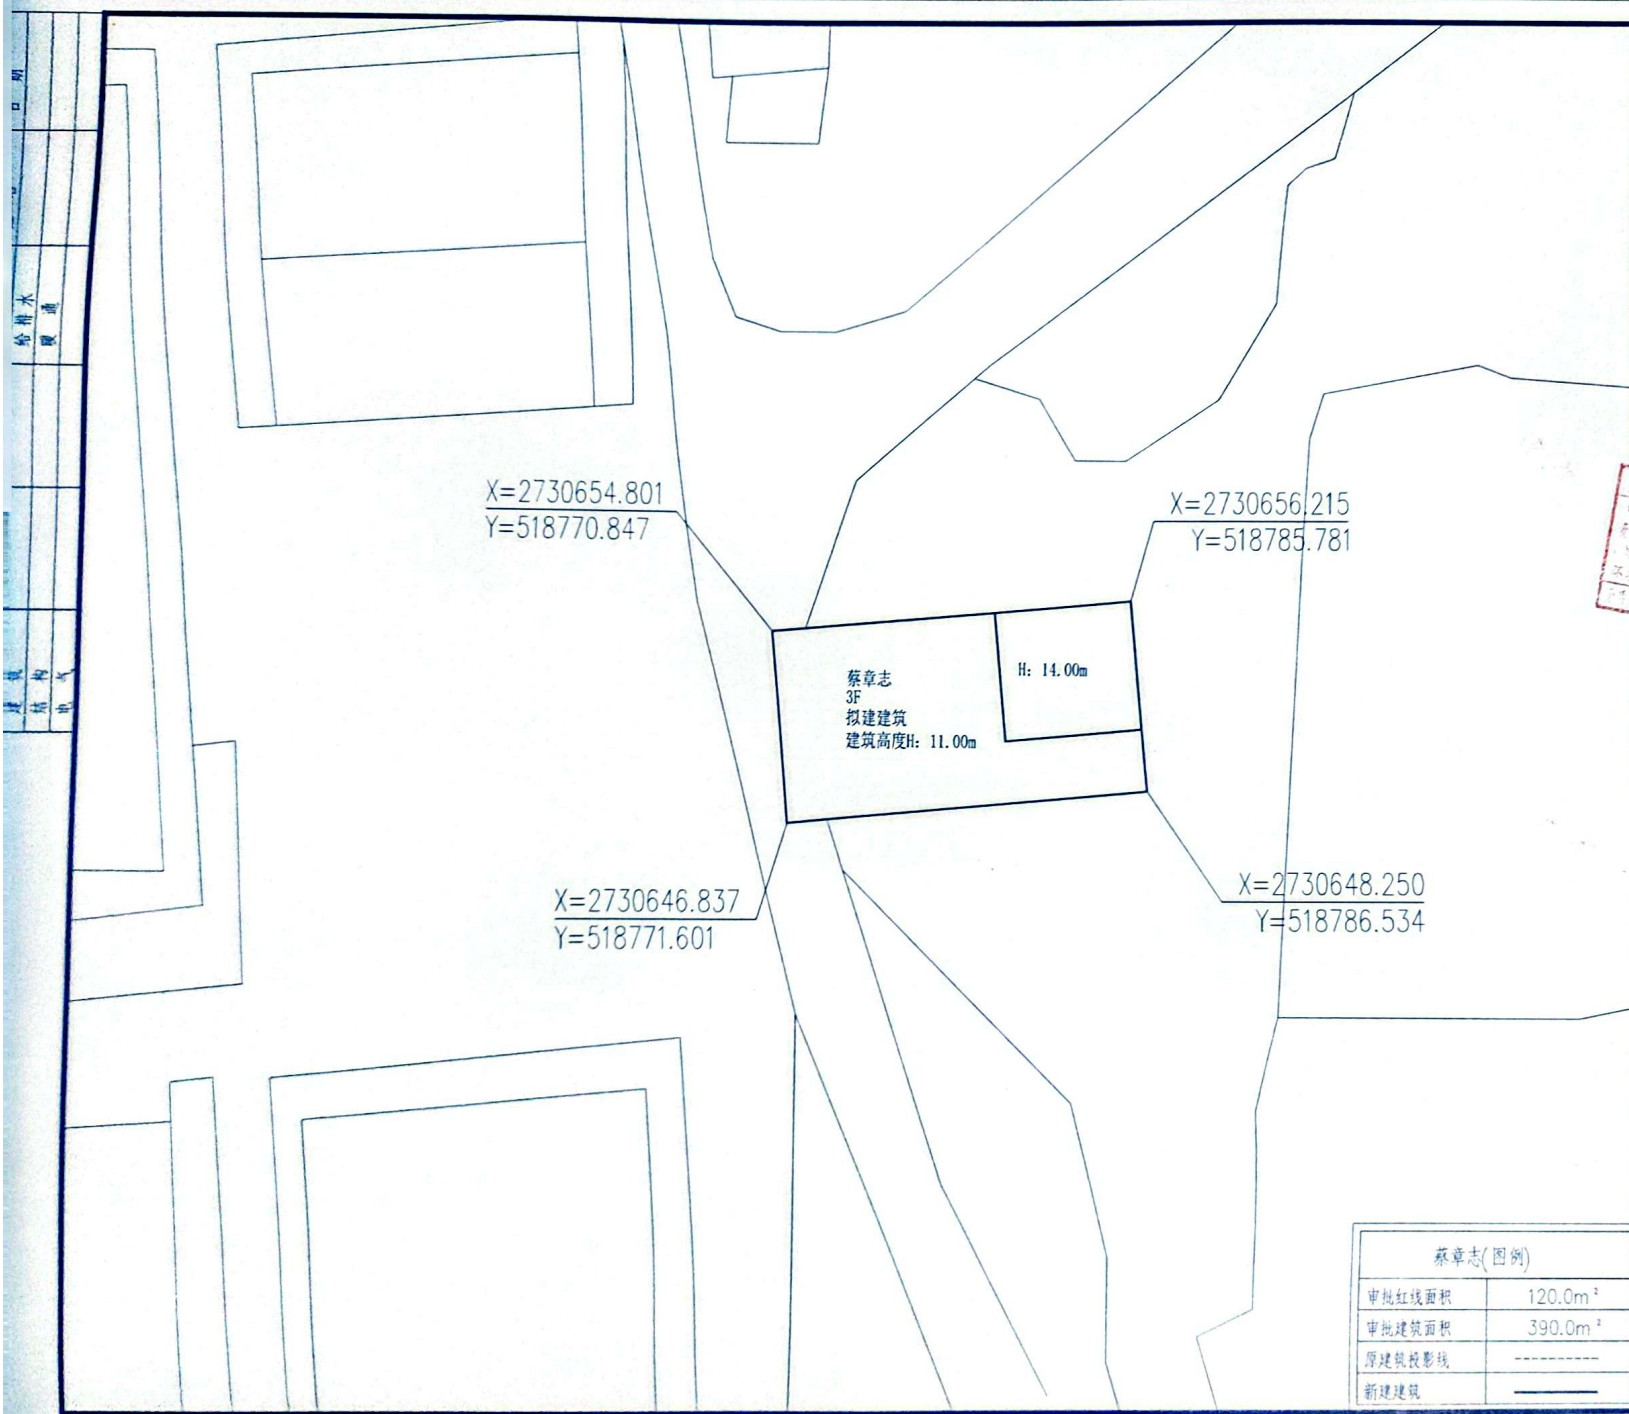


给排水
暖通
结构
电气



中鸿伟业工程设计有限公司

工程设计证书编号 A251033017
市政行业(燃气工程、轨道交通工程除外)乙级
建筑行业(建筑工程)乙级
环境工程专项(固体废物处理处置工程)乙级
图纸专用章:

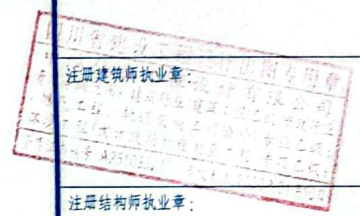

工程名称:
永宁镇第三社区蔡章志住宅楼

建设单位: 蔡章志		
审定	李永生	李永生
项目负责人	李永生	李永生
审核	吴嘉鹏	吴嘉鹏
专业负责人	吴嘉鹏	吴嘉鹏
校对	吴嘉鹏	吴嘉鹏
设计	李佳燊	李佳燊
制图	李佳燊	李佳燊

图名:

蔡章志(图例)	
审批红线面积	120.0m ²
审批建筑面积	390.0m ²
原建筑投影线	-----
新建建筑	—————

工程编号			
图别	建筑	图纸编号	
设计阶段	施工图	比例	1:100
出图日期	2025.04	区域	01