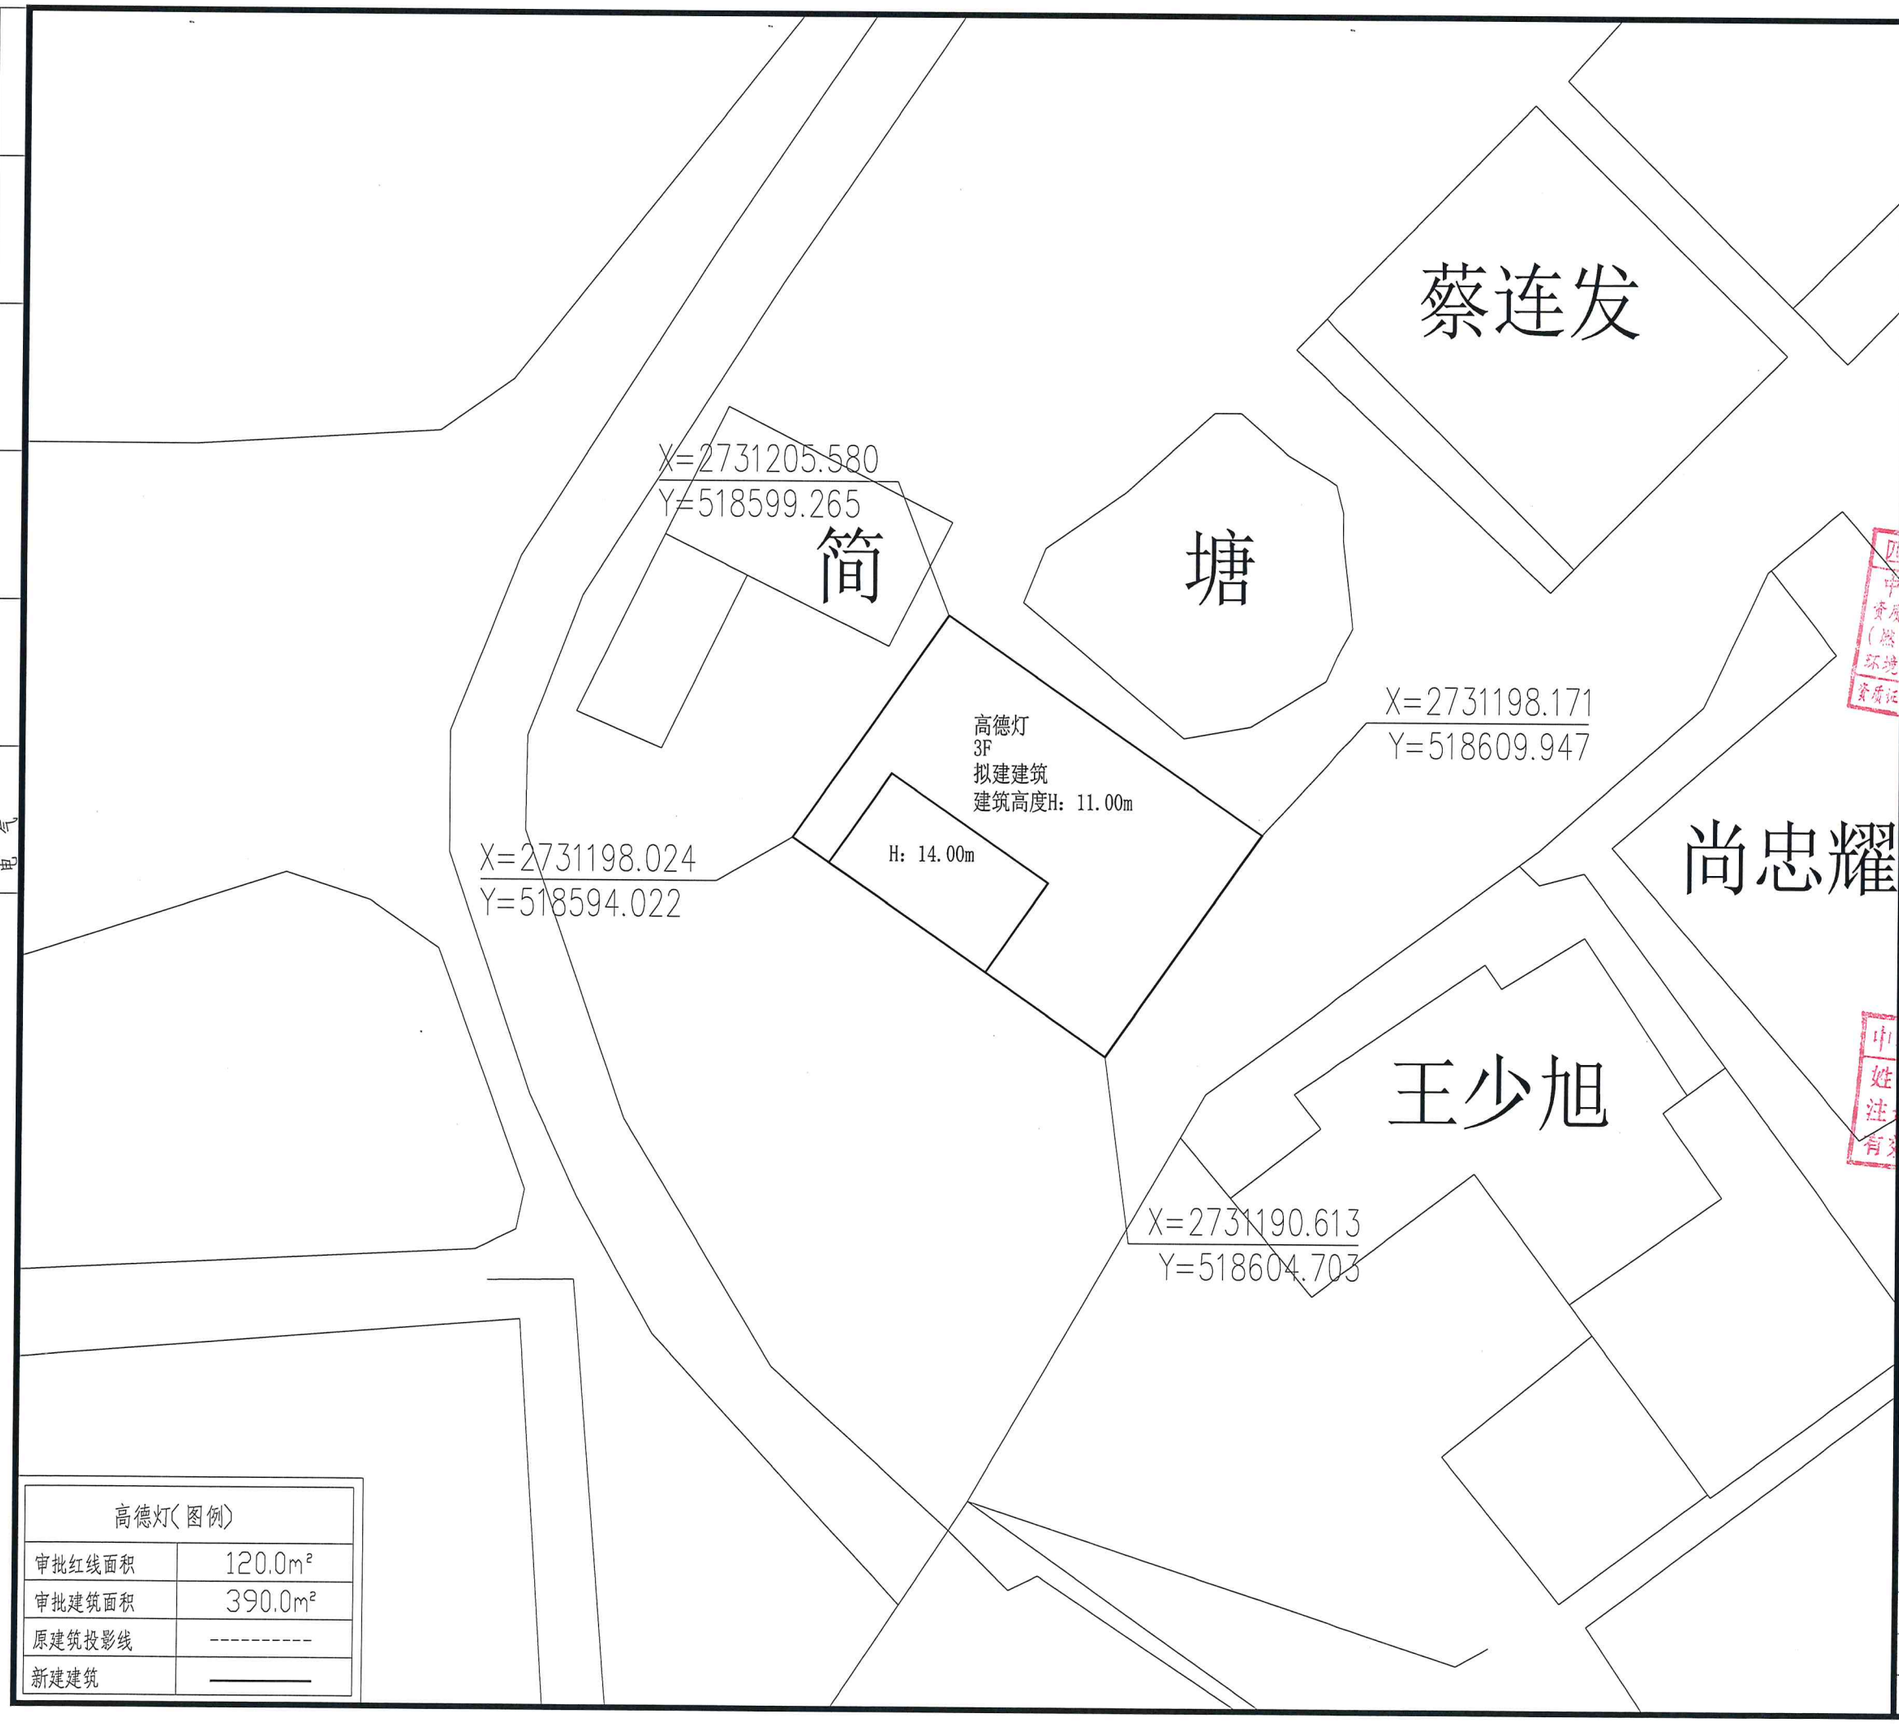

高德灯(图例)	
审批红线面积	120.0m²
审批建筑面积	390.0m²
原建筑投影线	----------
新建建筑	————

专业	姓名	日期	专业	姓名	日期
建筑			给排水		
结构			暖通		
电气					

ZHONG HONG
中 鸿

中鸿伟业工程设计有限公司

工程设计证书编号 A251033017
市政行业（燃气工程、轨道交通工程除外）乙级
建筑行业（建筑工程）乙级
环境工程专项（固体废物处理处置工程）乙级

图纸专用章：

四川省建设工程设计出图专用章
中鸿伟业工程设计有限公司
资质等级范围：市政行业（燃气工程、轨道交通工程除外）专业乙级；建筑行业（建筑工程）乙级；环境工程（固体废物处理处置工程）专项乙级；
资质证书编号：A251033017 有效期至：2030-01-30日

注册建筑师执业章：

注册结构师执业章：

工程名称：
永宁镇第三社区高德灯住宅楼

中国一级注册建筑师
姓名：吴嘉鹏
注册号：5100330
有效期：至2025年6月

建设单位	高德灯	
审 定	李永生	李永生
项目负责人	李永生	
审 核	吴嘉鹏	
专业负责人	吴嘉鹏	吴嘉鹏
校 对	吴嘉鹏	
设 计	李佳烯	李佳烯
制 图	李佳烯	

图名：

工程编号			
图 别	建 筑	图纸编号	
设计阶段	施工图	比 例	1:100
出图日期	2025.04	区 域	01