



日期			
姓名			
专业	给排水	暖通	
日期			
姓名			
专业	建筑	结构	电气

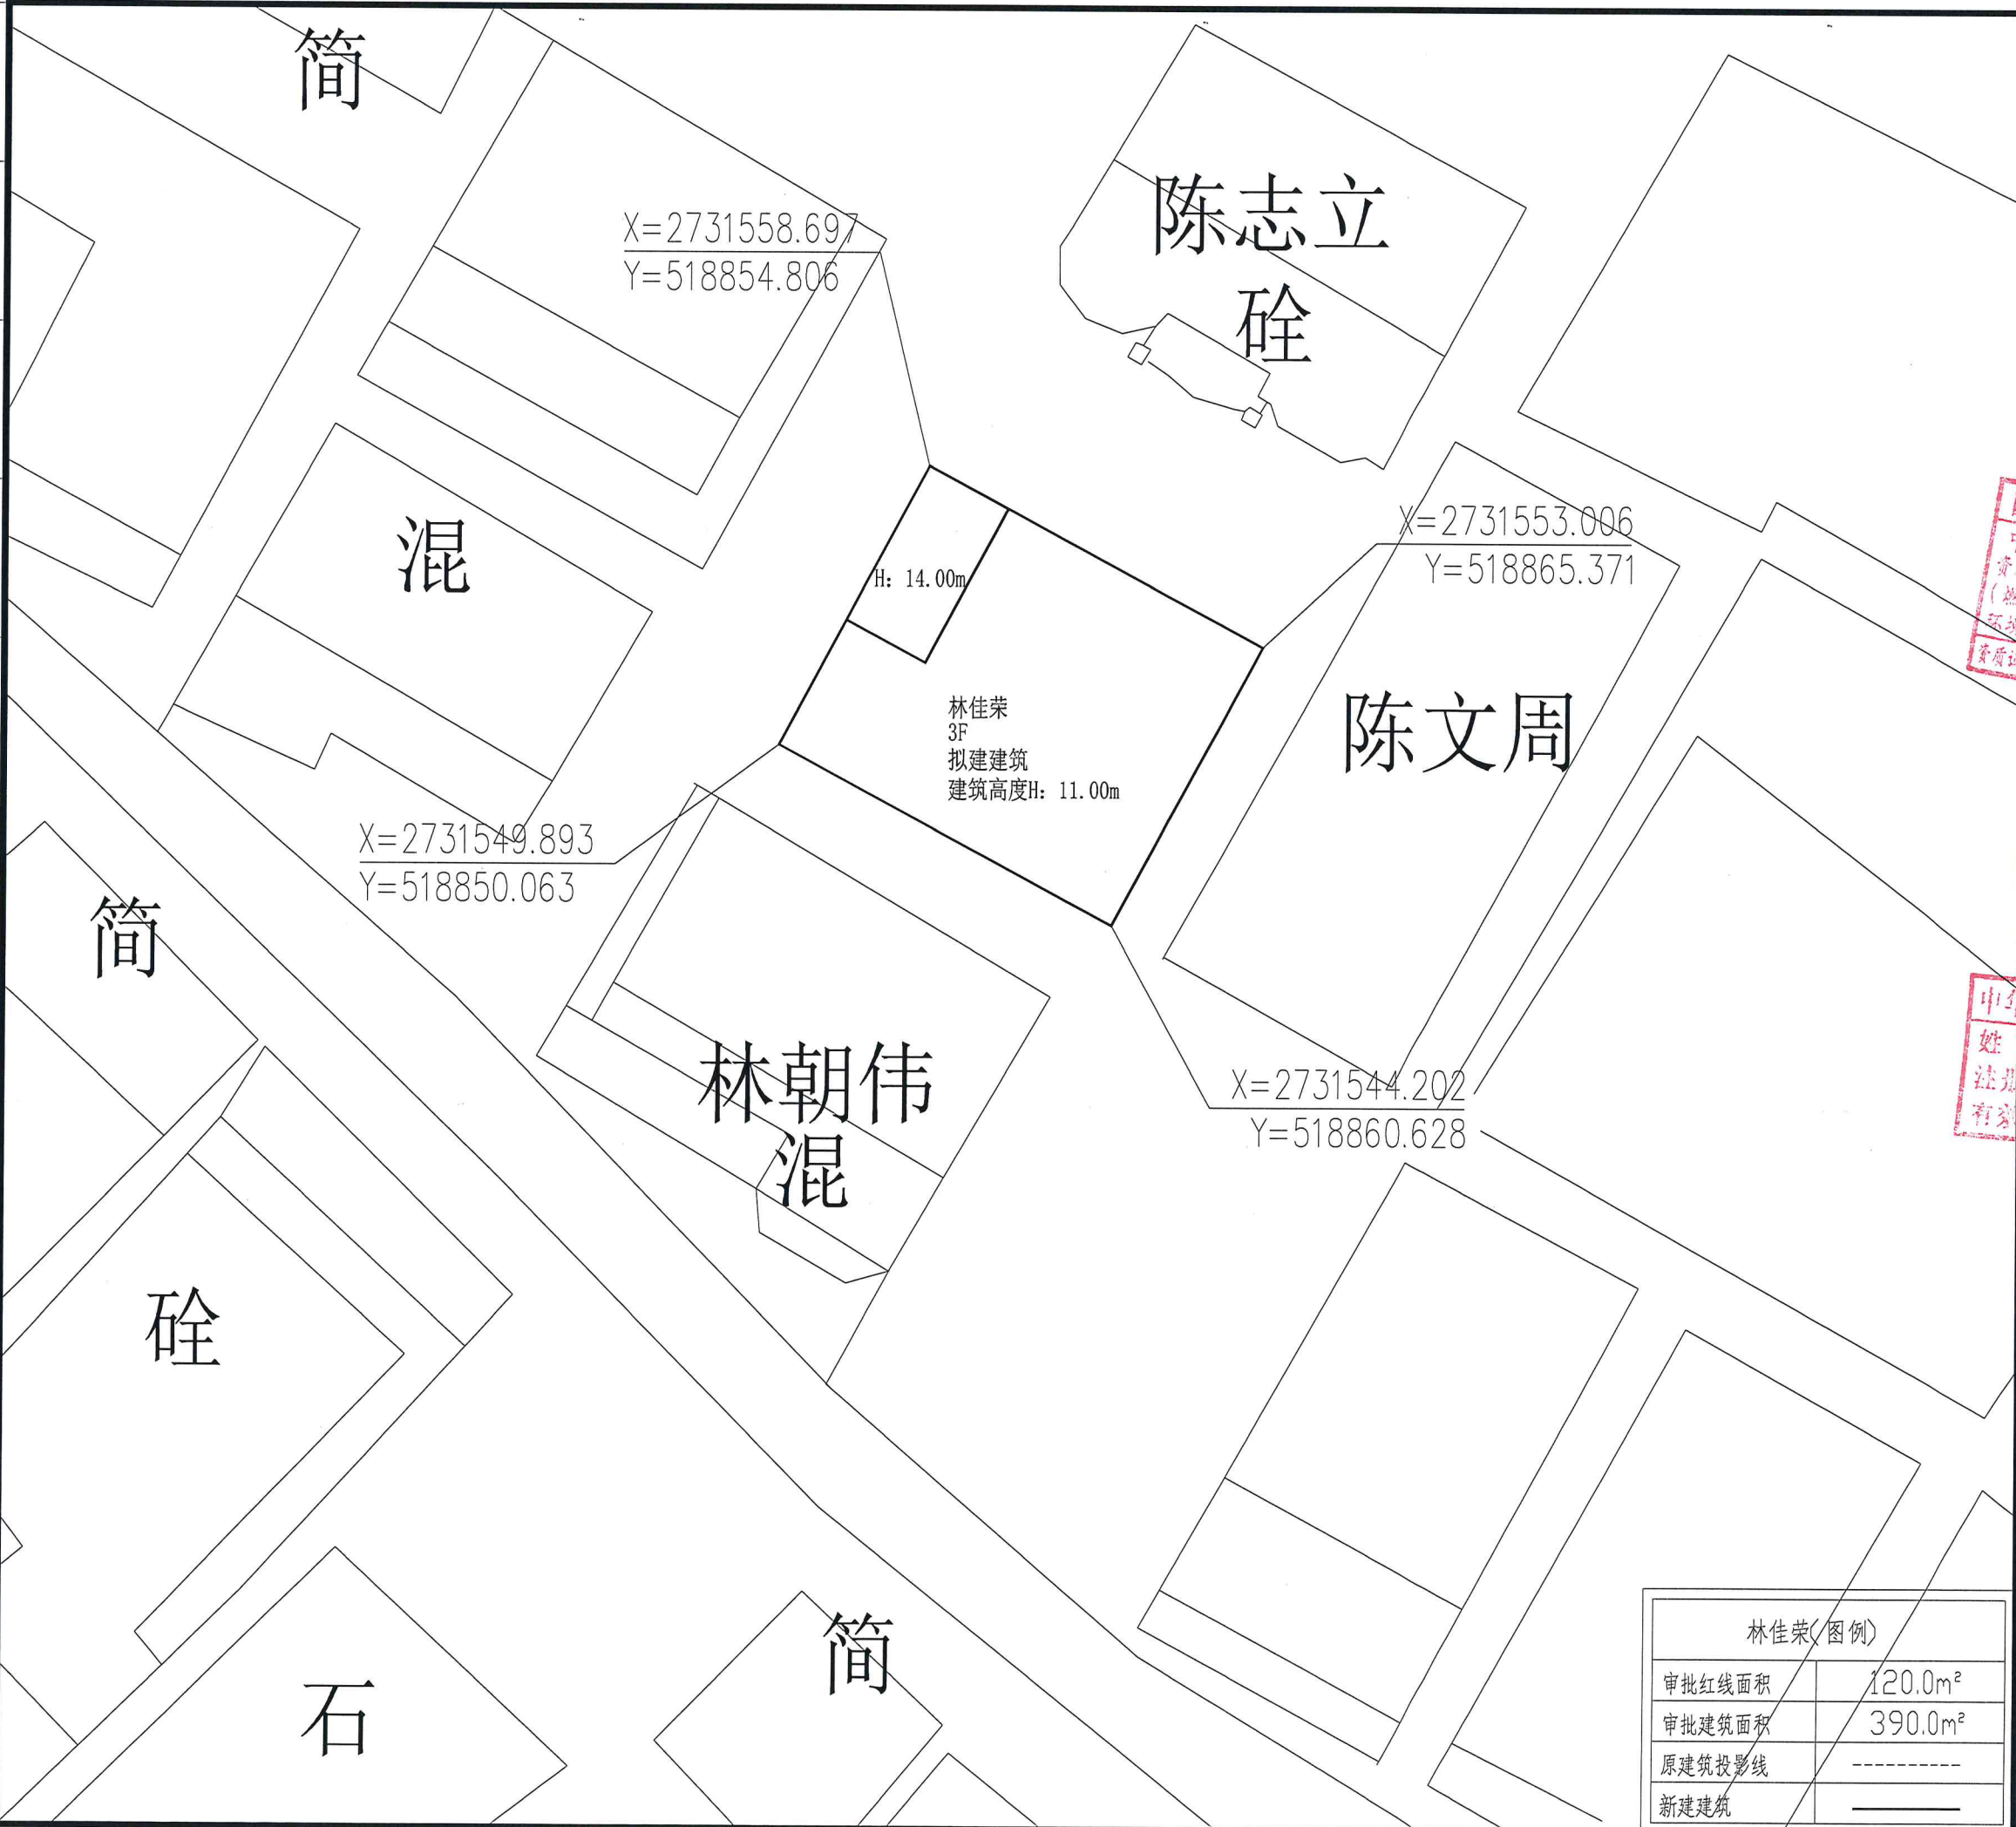


中鸿伟业工程设计有限公司

工程设计证书编号 A251033017
市政行业(燃气工程、轨道交通工程除外) 乙级
建筑行业(建筑工程) 乙级
环境工程专项(固体废物处理处置工程) 乙级

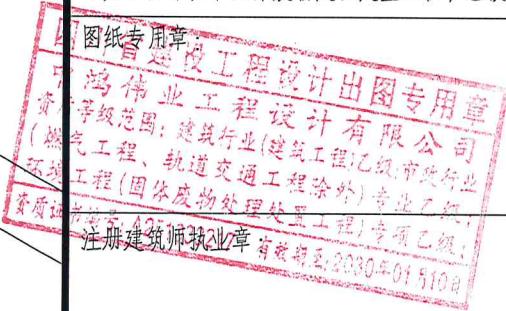

注册结构师执业章:

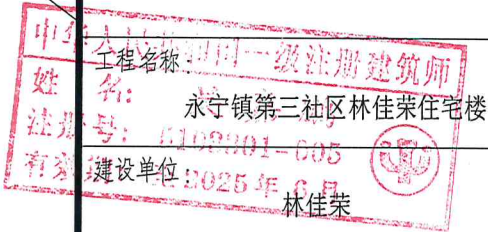

审 定	李永生	林生
项目负责人	李永生	
审 核	吴嘉鹏	吴嘉鹏
专业负责人	吴嘉鹏	
校 对	吴嘉鹏	
设 计	李佳嫦	李佳嫦
制 图	李佳嫦	

图名:

林佳荣(图例)	
审批红线面积	120.0m²
审批建筑面积	390.0m²
原建筑投影线	-----
新建建筑	———

工程编号			
图 别	建 筑	图纸编号	
设计阶段	施工图	比 例	1:100
出图日期	2025.04	区 域	01