建筑	ARCHITECTURE	电气	ELECTRICAL
结构	STRUCTURE	弱电	TELECOM
给排水	PLUMBING	总图	SITE PLAN
暖通	MECHNICAL		

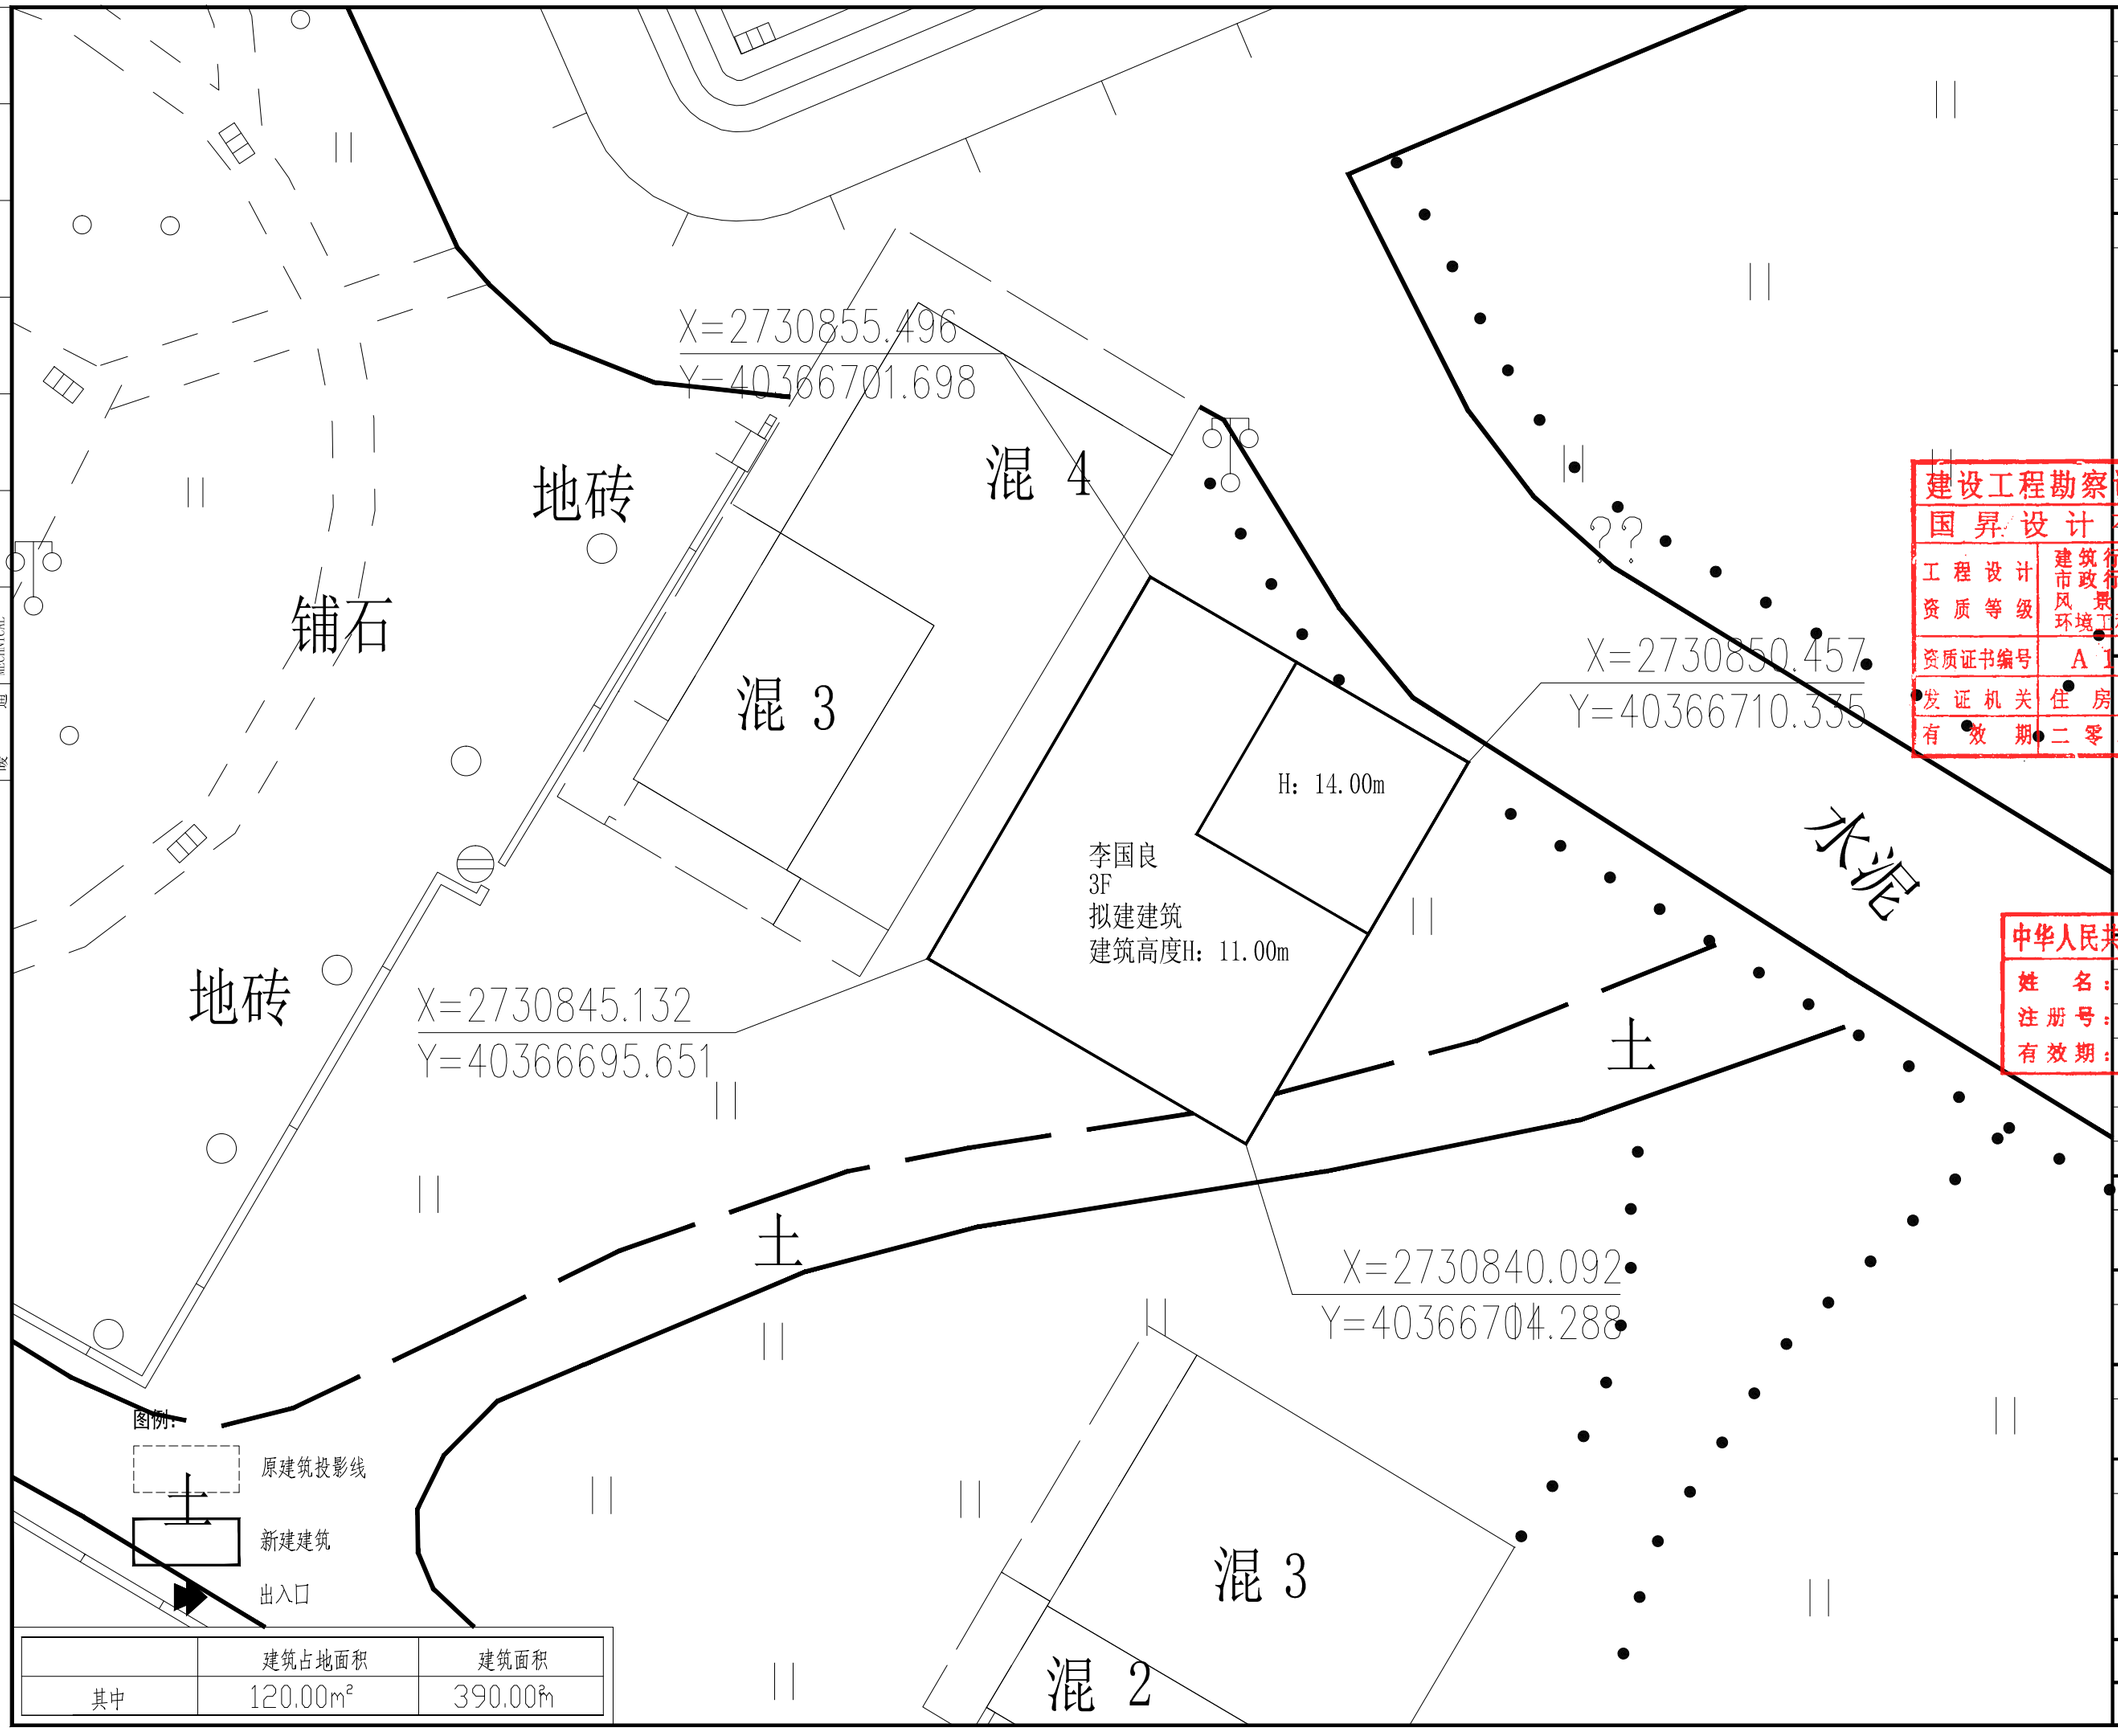

	建筑占地面积	建筑面积
其中	120.00m²	390.00m²

会 签 Joint Check up

总图		暖通	
规划		电气	
建筑		园林	
结构		种植	
给排水			

备 注 Notes

* 本图纸的版权,属国昇设计有限责任公司所有.
严禁用于本工程以外范围.

* 本图纸需手续齐全方可用于施工.

平面示意 Plane Diagram

建设工程勘察设计出图专用章(16)
国昇设计有限责任公司

工程设计资质等级	建筑行业（建筑工程）	甲级
	市政行业（道路工程）	甲级
	风景园林工程	甲级
	环境工程 水污染防治工程	甲级
资质证书编号	A161013216	
发证机关	住房和城乡建设部	
有效期	二零二七年十二月二十八	

国昇设计有限责任公司

建筑行业（建筑工程）	甲级	A161013216
市政行业（道路工程）	甲级	A161013216
风景园林工程	甲级	A161013216
市政行业（桥梁 给排水 热力 环境卫生 城镇燃气）	乙级	A261128659
电力行业（送电 变电 风力发电 新能源发电）	乙级	A261128659
化工石化医药行业 冶金行业 机械行业 农林行业	乙级	A261128659
环境工程 照明工程 人防工程	乙级	A261128659
水利行业	丙级	A261128659
公路行业	乙级	A161013216
城乡规划 甲级 自资规甲字23610797	工程勘察 乙级	B261110145
工程造价 乙级 Z50061010385	工程监理 乙级	19ZYY(Y)19
工程监理 乙级 JS61018301	工程施工 三级	D261214916

中华人民共和国一级注册建筑师(1)
姓 名：王建设
注册号：61011321-008
有效期：至2025年12月

会 签

项目主责人 Item.Prin	王建设	王建设
总工 Chief	王建设	王建设
审定 Approved	陈卫国	陈卫国
审核 Examined	陈卫国	陈卫国
校对 Checked	刘良贞	刘良贞
设计 Designed	韩纪涛	韩纪涛

建设单位

李国良

工程名称

永宁镇港边村李国良住宅楼

子项名称

图纸名称

总平面图

工程号 Pjt. No.		图号 Drg. No.	
专业 Dept.	建筑	阶段 Stage	施工图
比例 Scale	1.:100	日期 Date	2025.06
版次 Ver.	01	备注 Remark	