


日期 2025.12

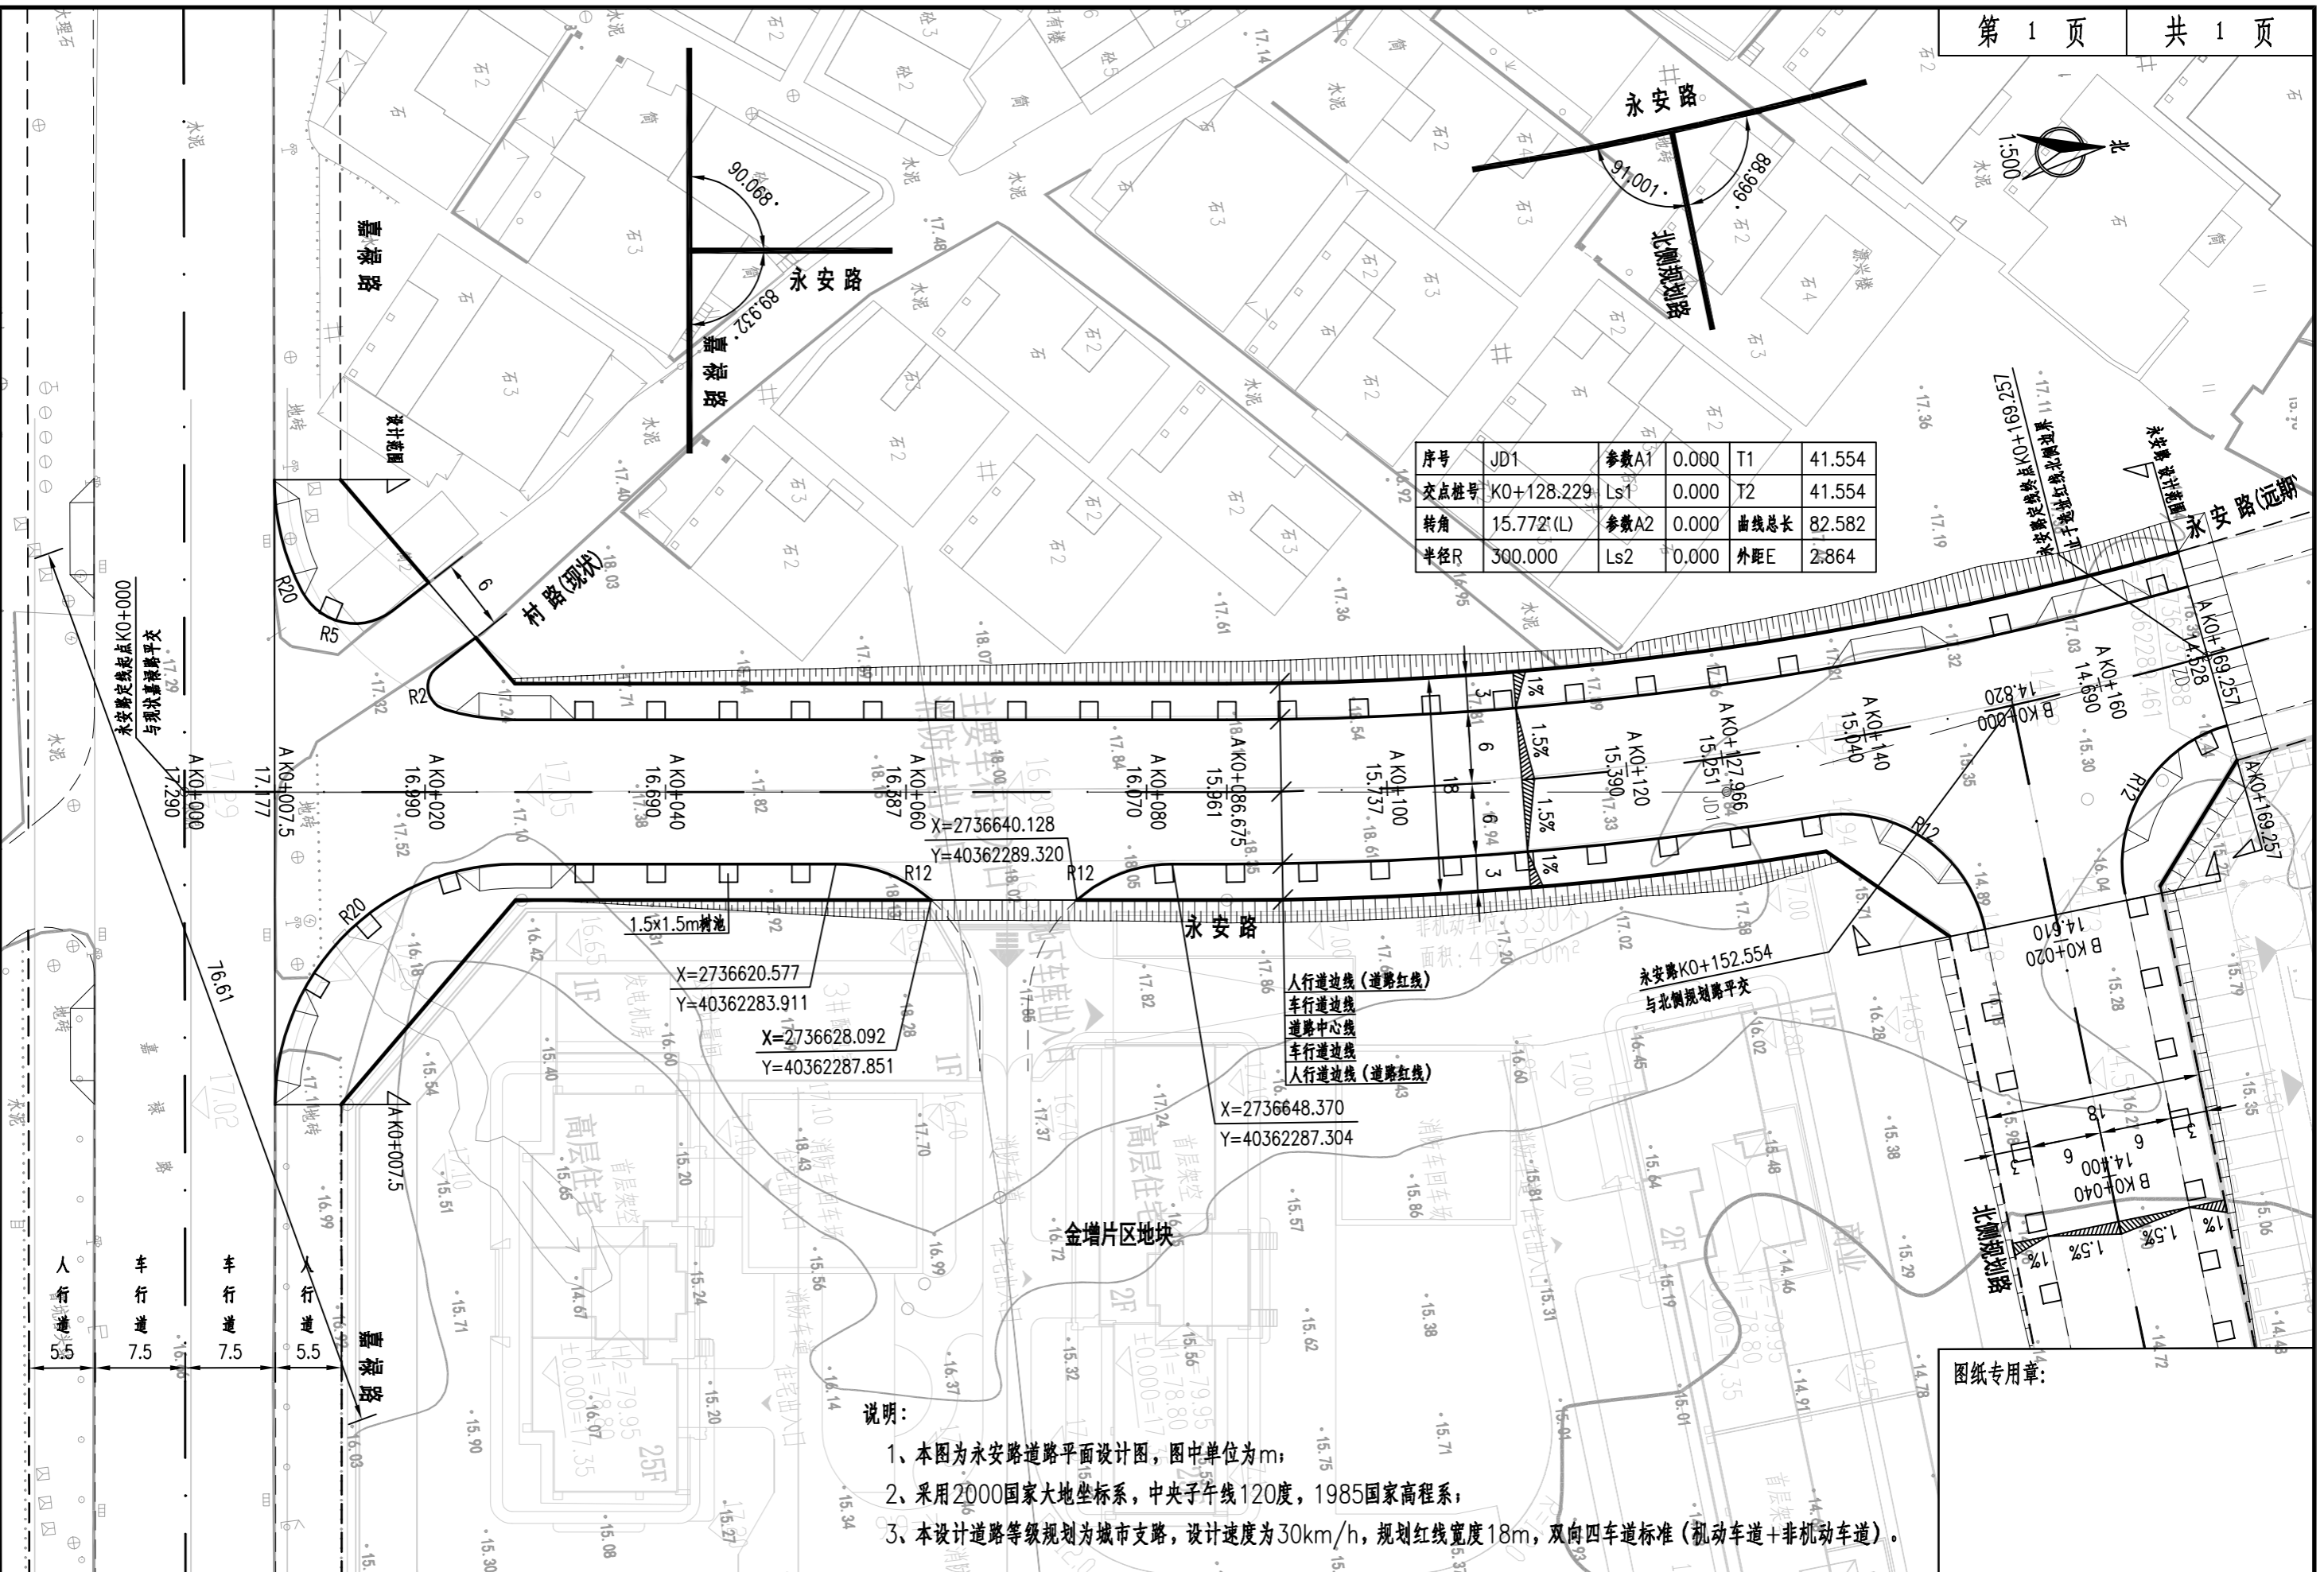

序号	JD1	参数A1	0.000	T1	41.554
交点桩号	K0+128.229	Ls1	0.000	T2	41.554
转角	15.772°(L)	参数A2	0.000	曲线总长	82.582
半径R	300.000	Ls2	0.000	外距E	2.864

人行道边线 (道路红线)
 车行道边线
 道路中心线
 车行道边线
 人行道边线 (道路红线)

- 说明:
- 1、本图为永安路道路平面设计图，图中单位为m；
 - 2、采用2000国家大地坐标系，中央子午线120度，1985国家高程系；
 - 3、本设计道路等级规划为城市支路，设计速度为30km/h，规划红线宽度18m，双向四车道标准（机动车道+非机动车道）。

图纸专用章: