原主要技术经济指标				
序号	名称	数值	单位	备注
1	总用地面积	140669.76	m²	
2	总建筑面积	19717.48	m²	
3	总占地面积	13245.02	m²	
4	建筑密度	9.416%		30%
6	容积率	0.1402		≤2
5	绿地率	30.0%		≥30%

加建后主要技术经济指标					
序号	名称		数值	单位	备注
1	总用地面积		140669.76	m²	
2	总建筑面积		19757.52	m²	
		已建总建筑面积	19717.48	m²	
		拟建电梯总建筑面积	40.04	m²	
3	总占地面积		13253.03	m²	
		已建建筑占地面积	13245.02	m²	
		拟建电梯占地面积	8.01	m²	
4	建筑密度		9.421%		30%
6	容积率		0.140		≥2
5	绿地率		30.0%		≥30%

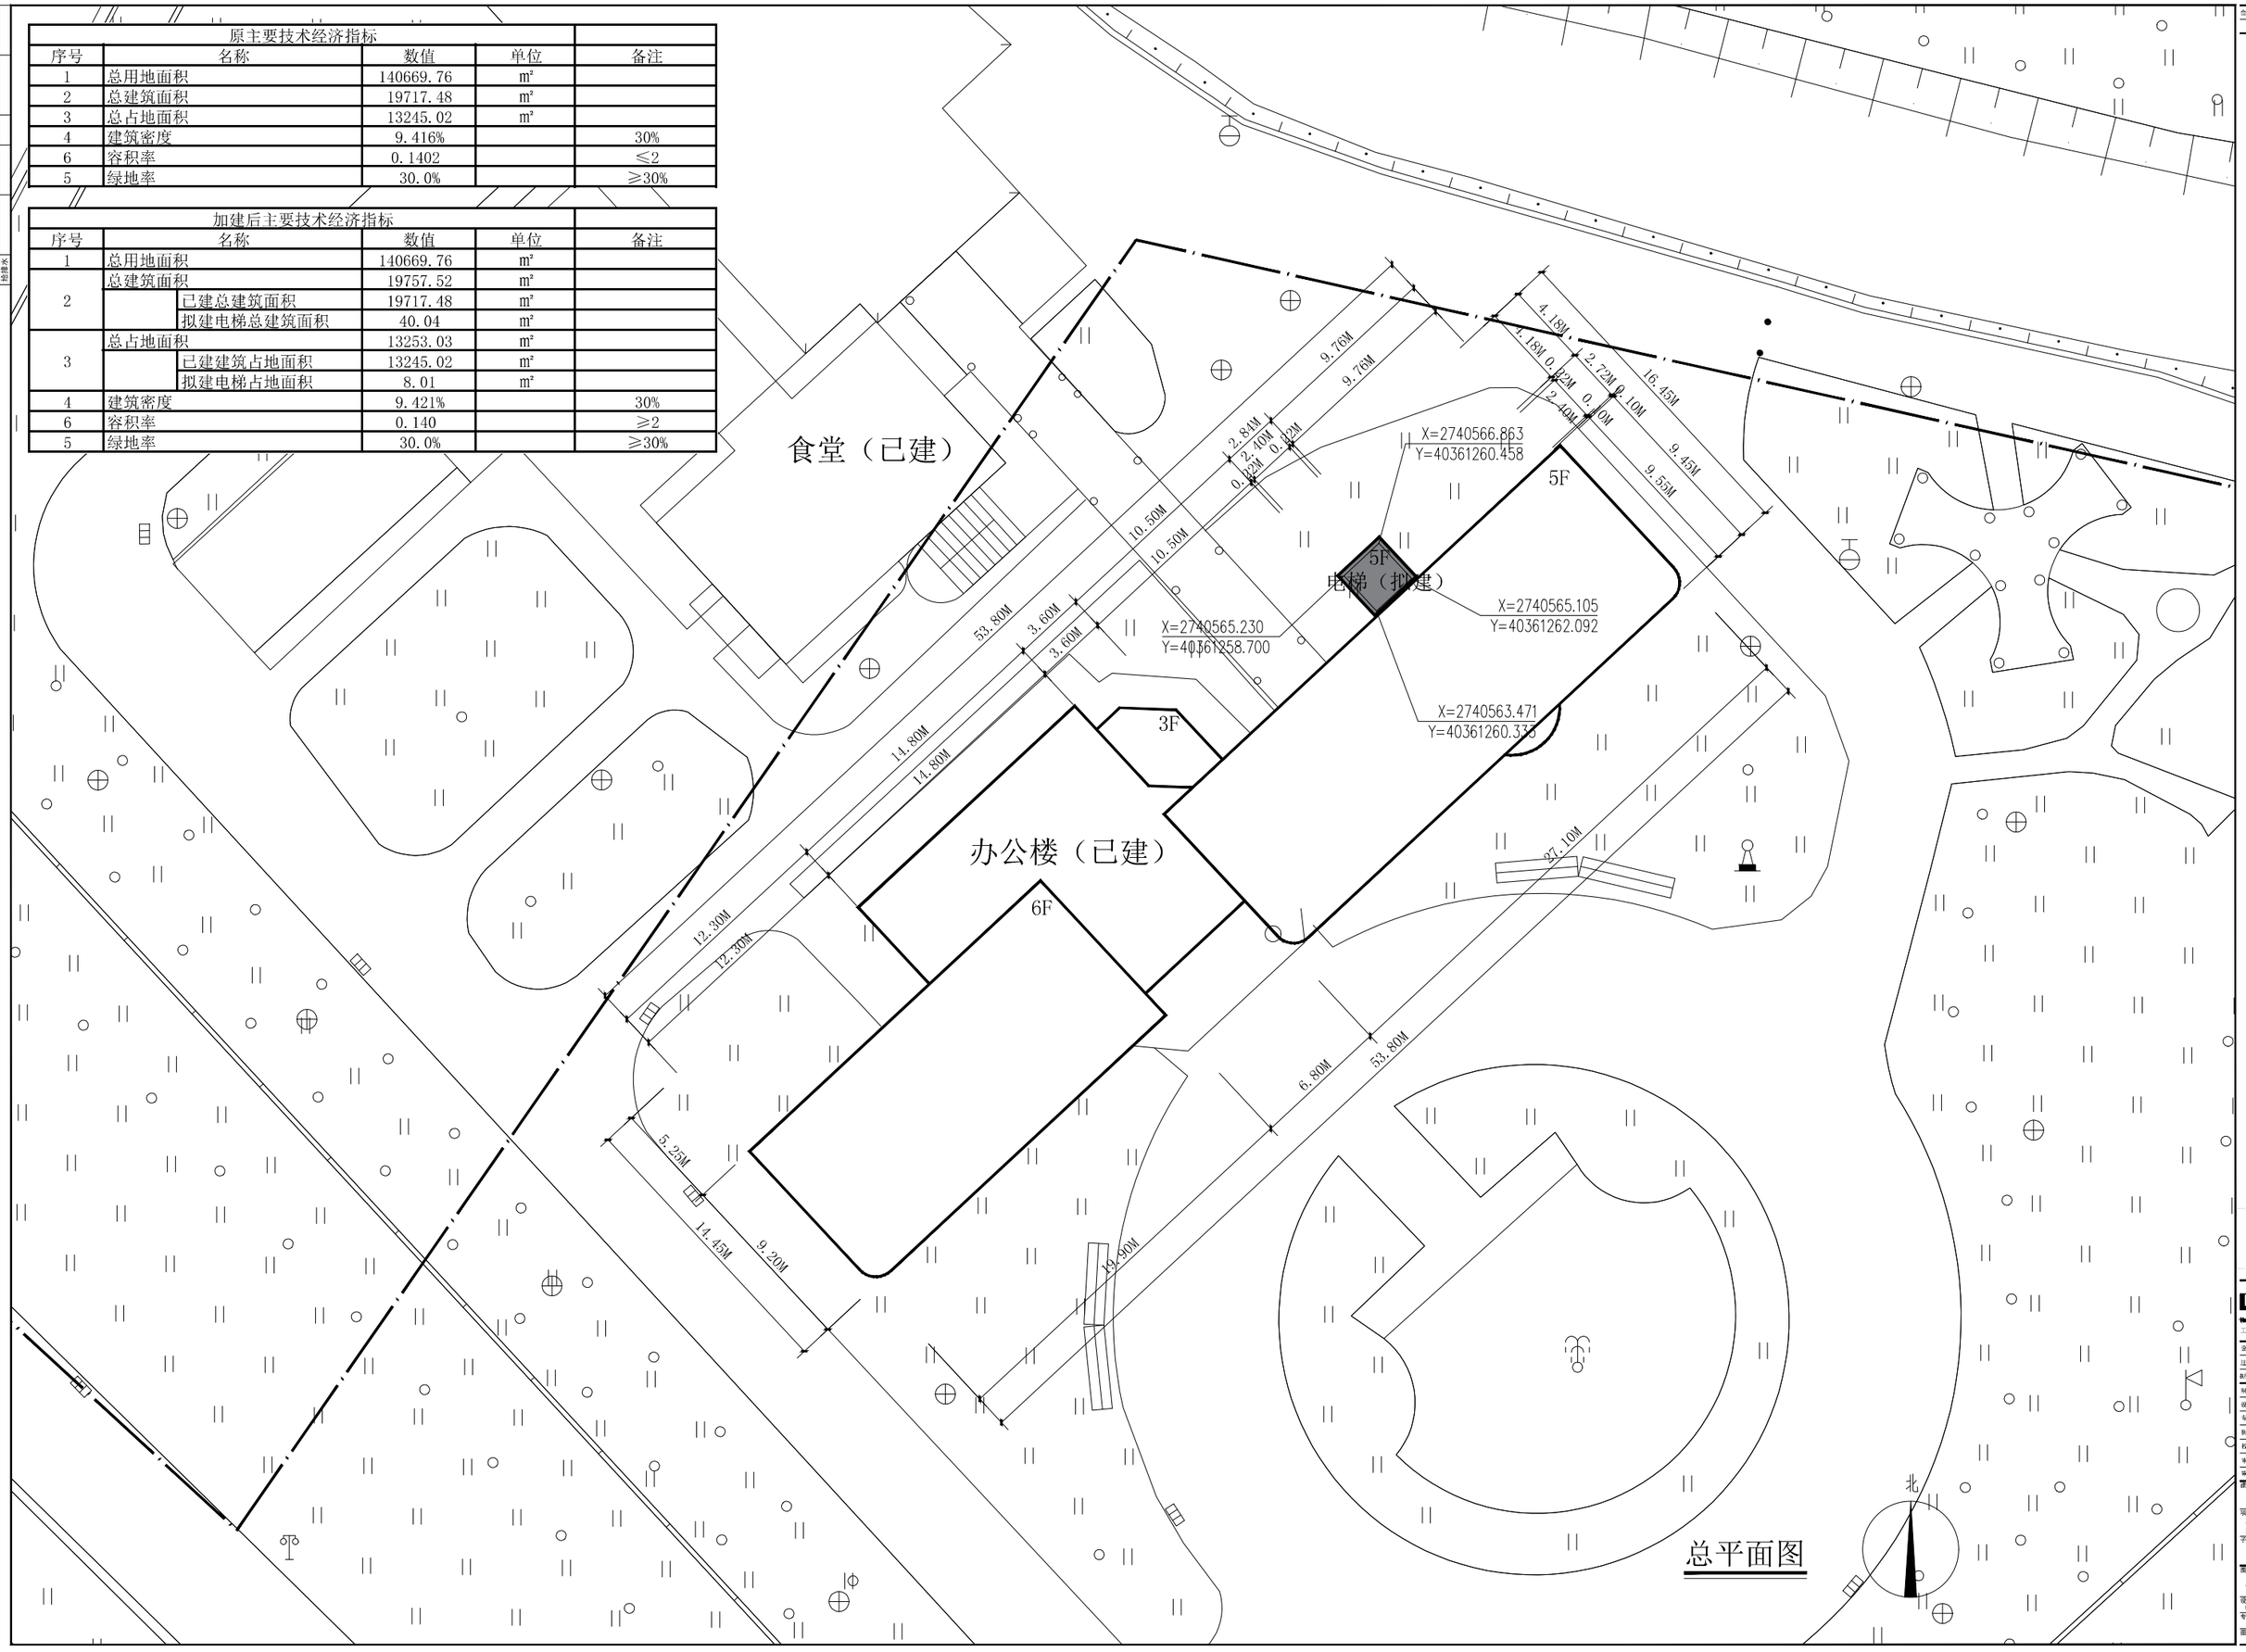

总平面图

合作单位

设计总负责人	吴桂芬
注 册 师	吴桂芬
执行设计负责人	
制 图	曹家玲
设 计	曹家玲
专业负责人	吴桂芬
执行专业负责人	
校 核	洪丹丹
审 核	林春升
审 定	林春升

建设单位
福建省石狮供水股份有限公司

项目名称
石狮供水公司
机关办公大楼加设电梯

子项名称

图名
总平面图

设计号 GX2023011	设计阶段
专业	日期
图号	版本号 V1