

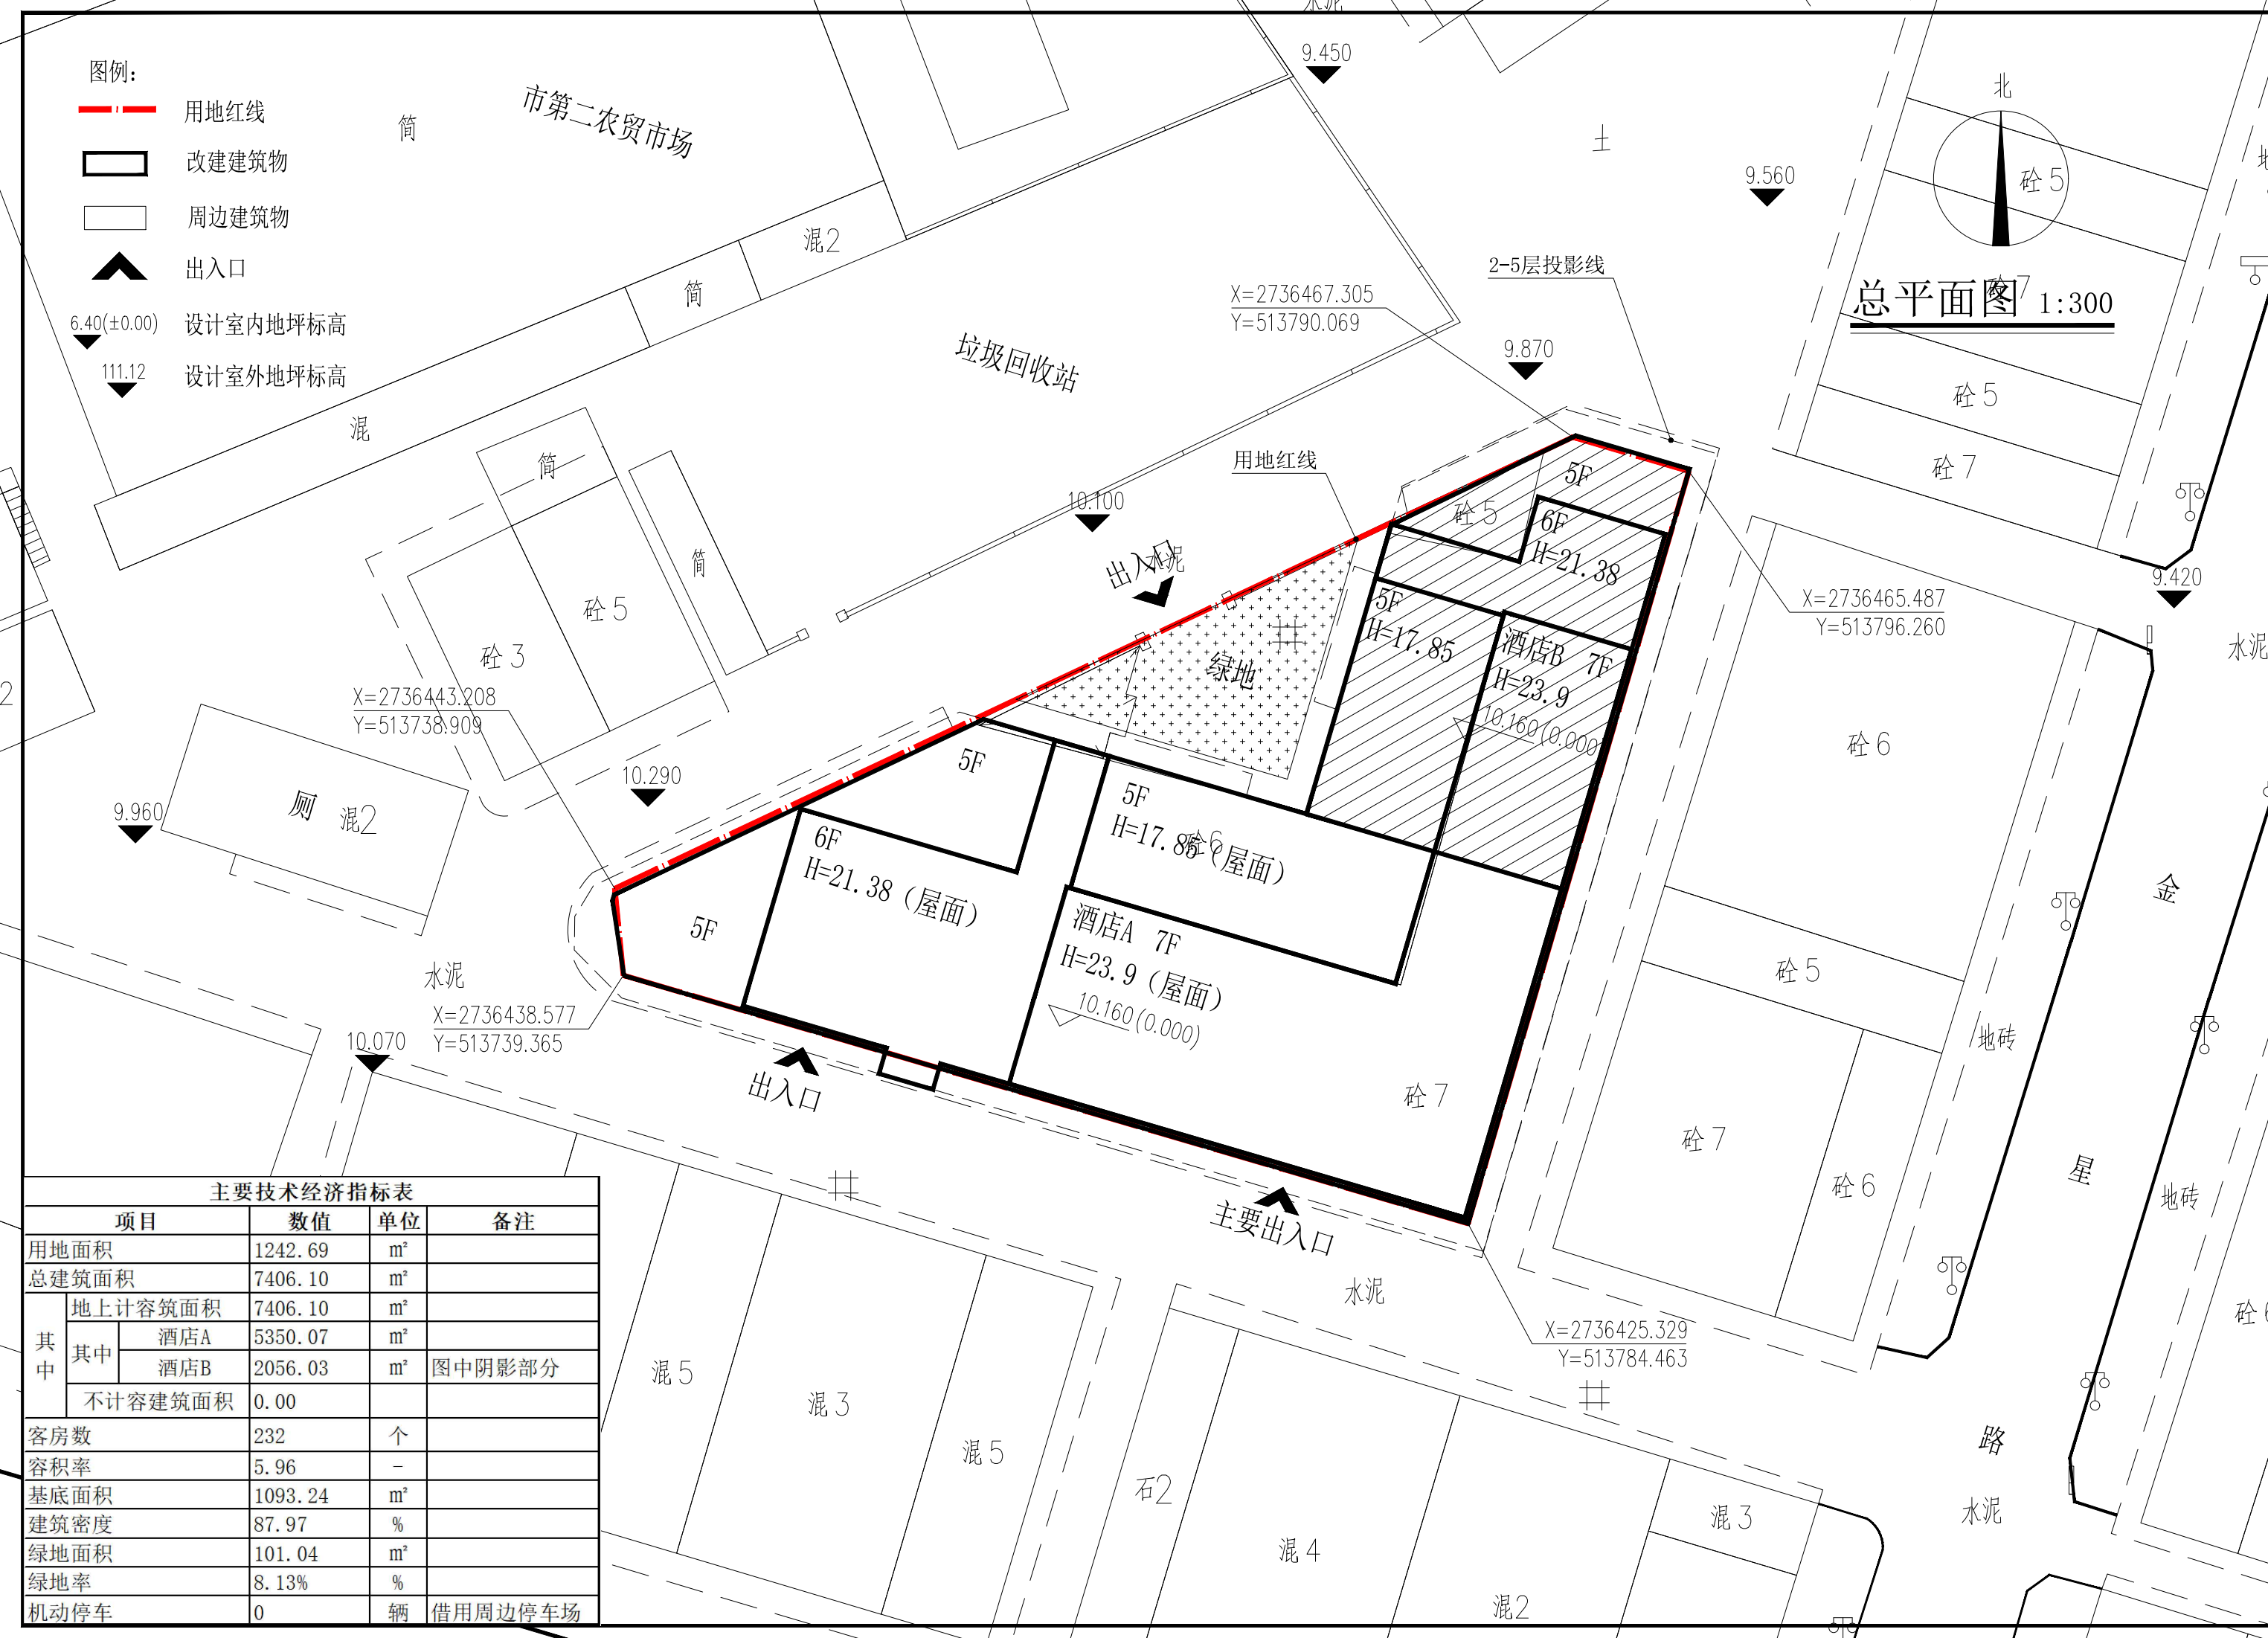
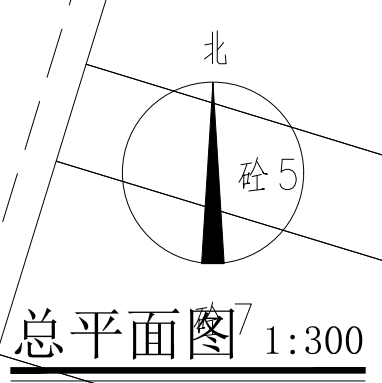


- 图例:
- 用地红线
 - 改建建筑物
 - 周边建筑物
 - 出入口
 - 设计室内地坪标高
 - 设计室外地坪标高

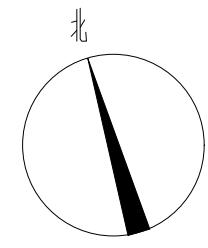



主要技术经济指标表

项目	数值	单位	备注
用地面积	1242.69	m ²	
总建筑面积	7406.10	m ²	
其中	地上计容建筑面积	7406.10	m ²
	其中 酒店A	5350.07	m ²
	其中 酒店B	2056.03	m ²
不计容建筑面积	0.00		
客房数	232	个	
容积率	5.96	-	
基底面积	1093.24	m ²	
建筑密度	87.97	%	
绿地面积	101.04	m ²	
绿地率	8.13%	%	
机动停车	0	辆	借用周边停车场

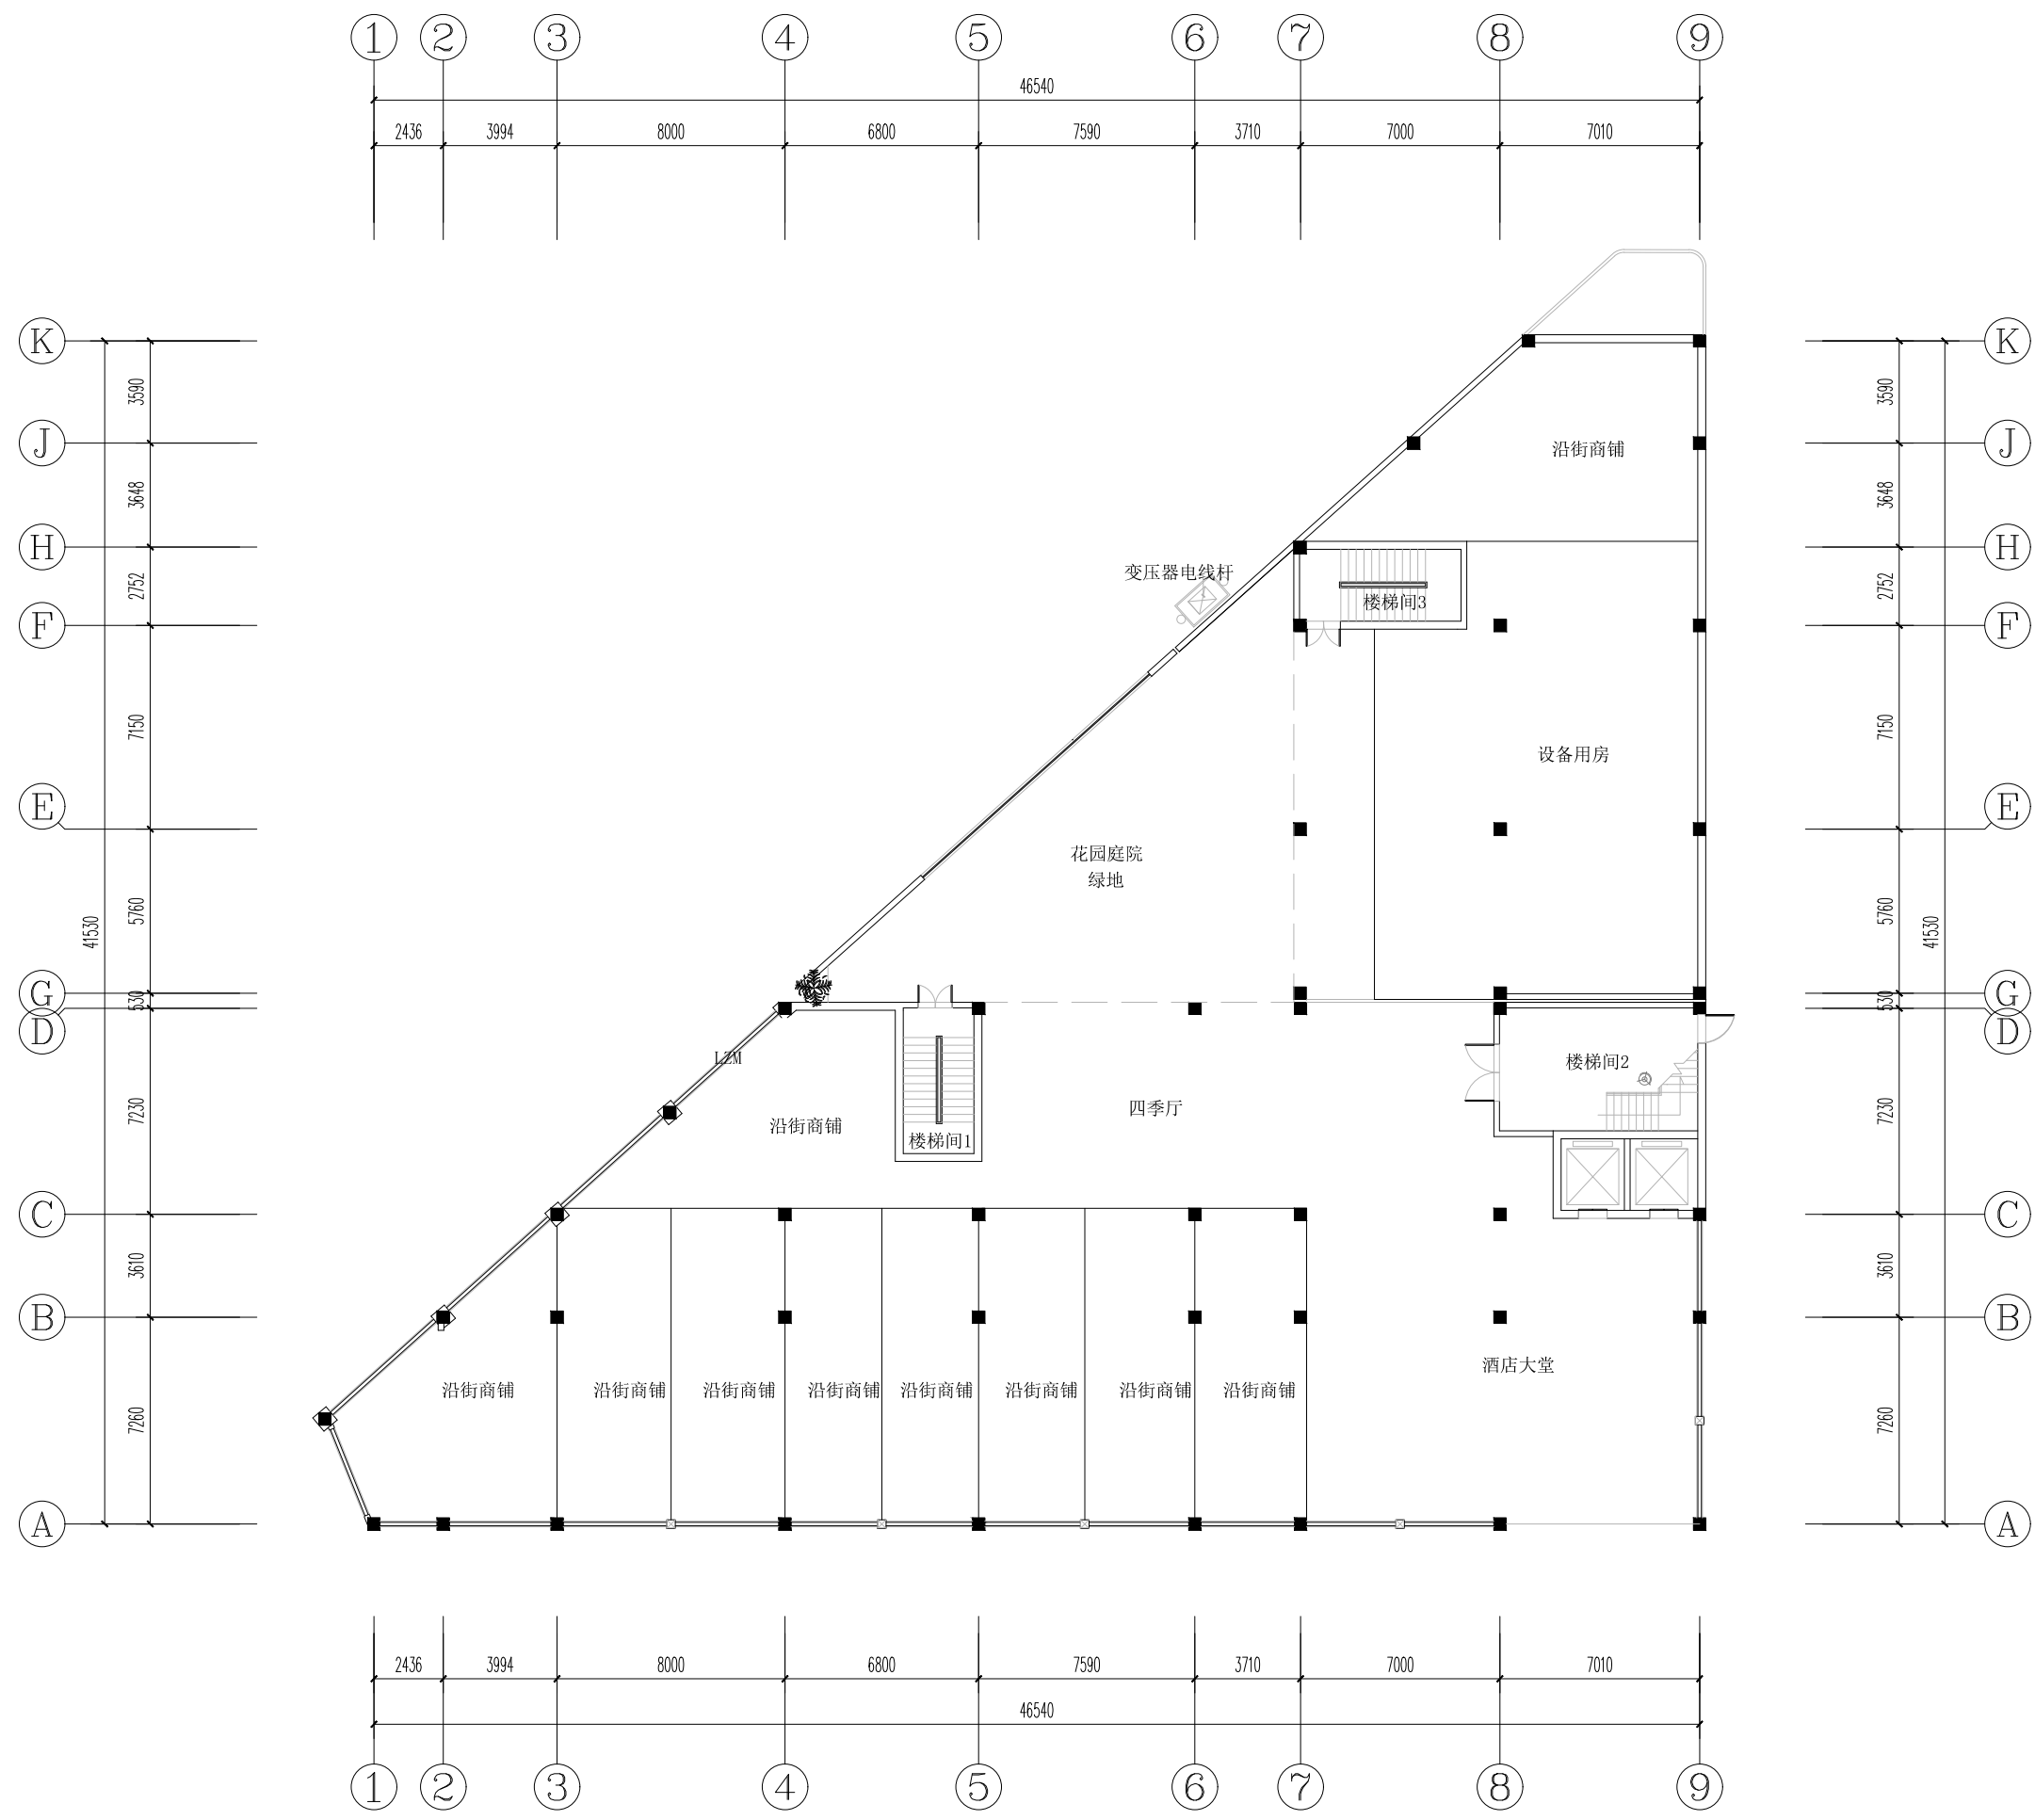



一层平面图 1:250

S=1093.24 m² (本层面积)

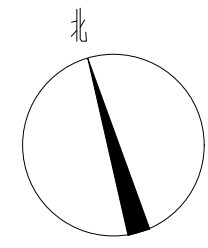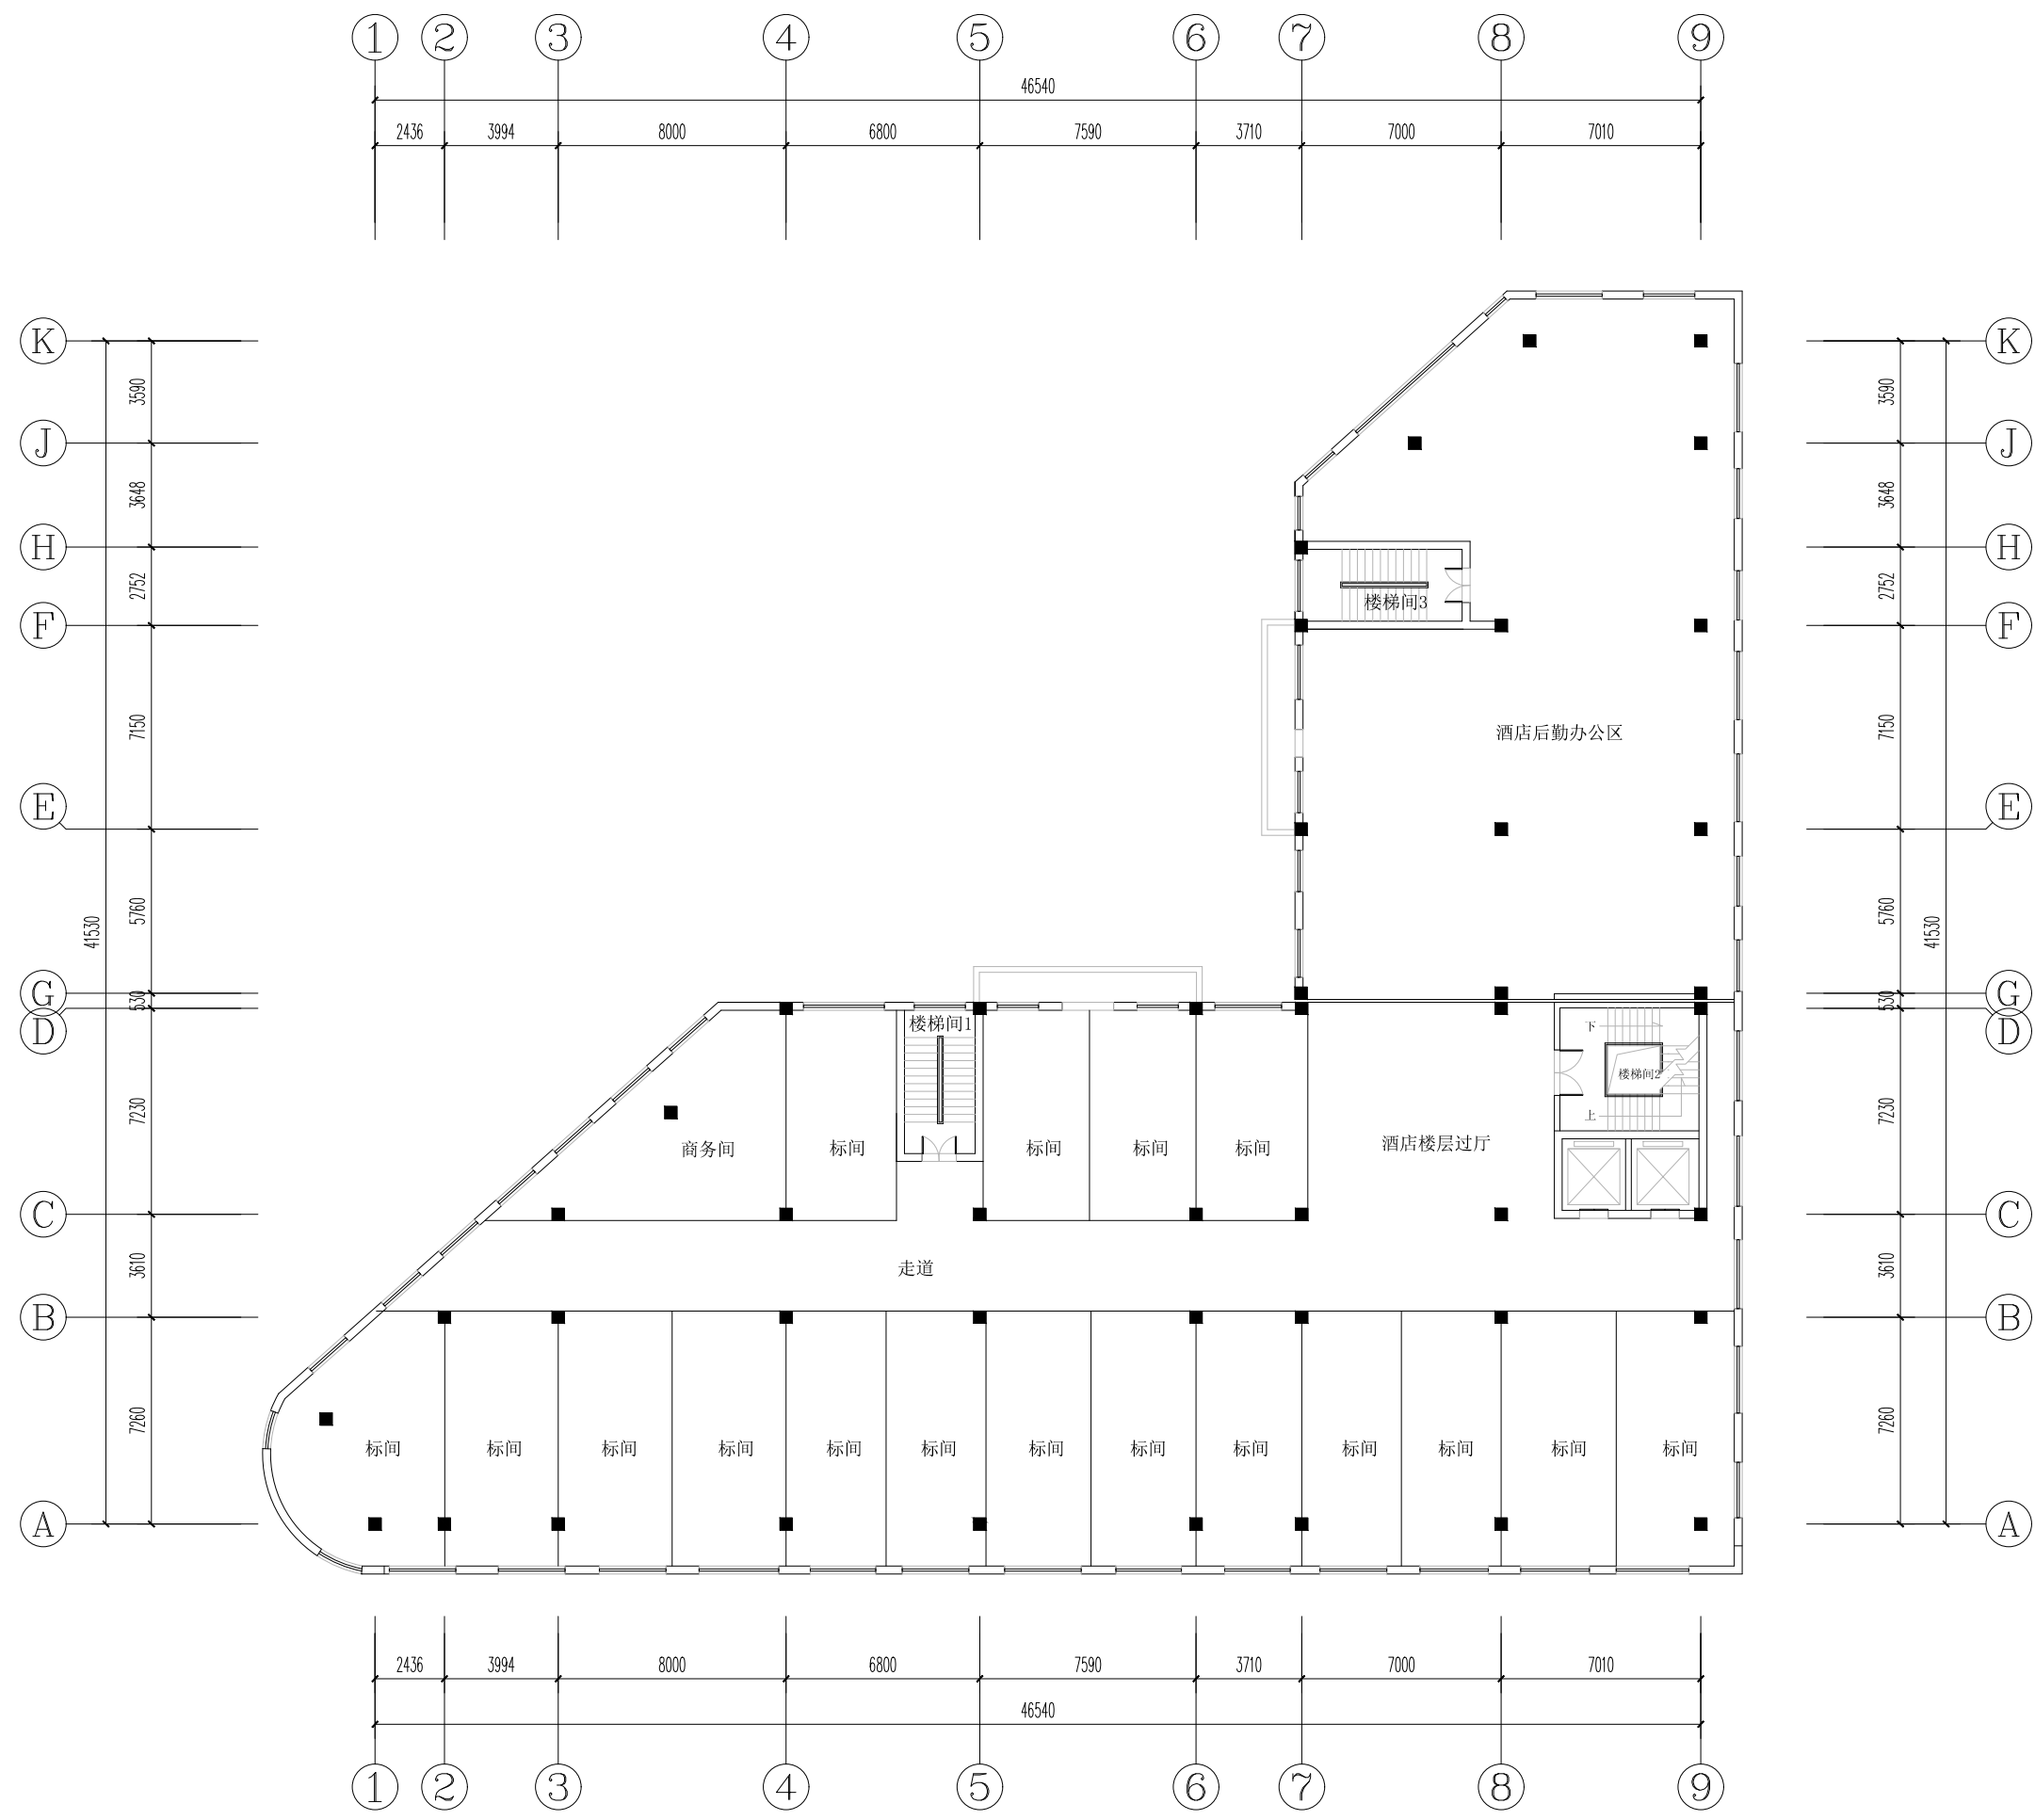



二层平面图 1:250

S=1038.16 m² (本层面积)

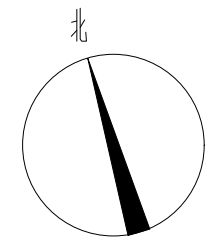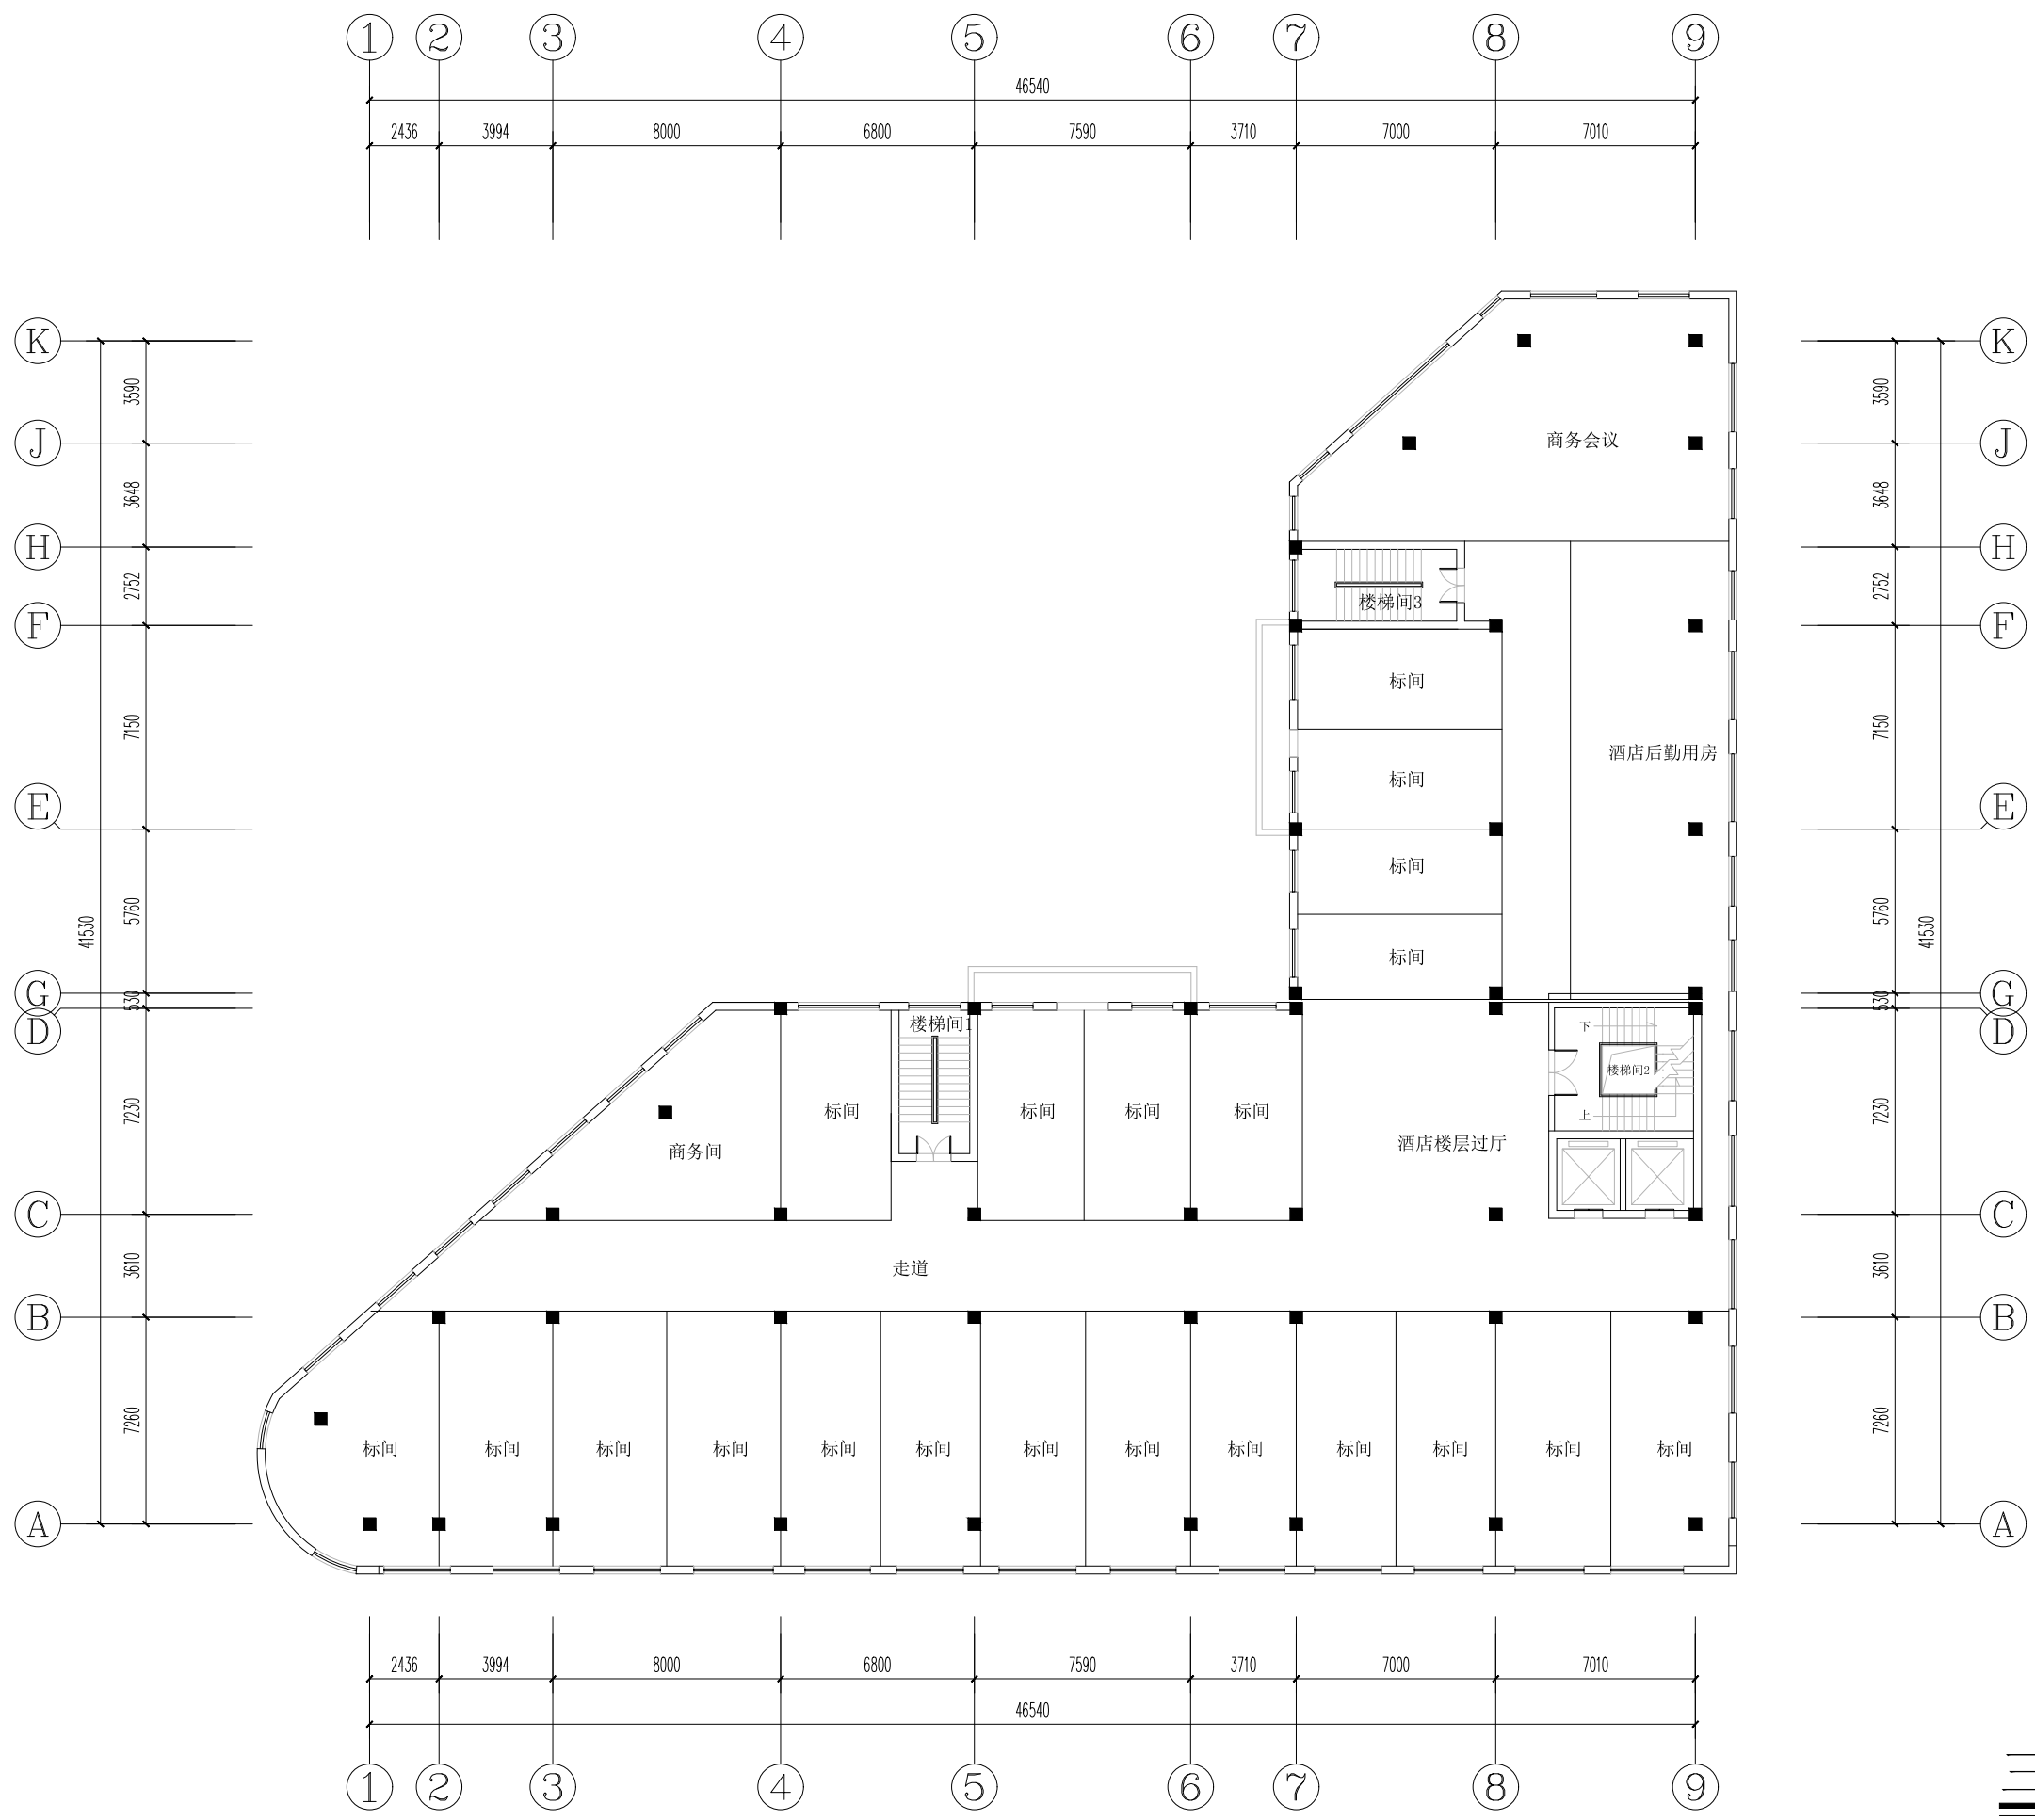



三~五层平面图 1:250

S=1038.16 m² (本层面积)

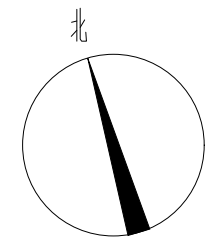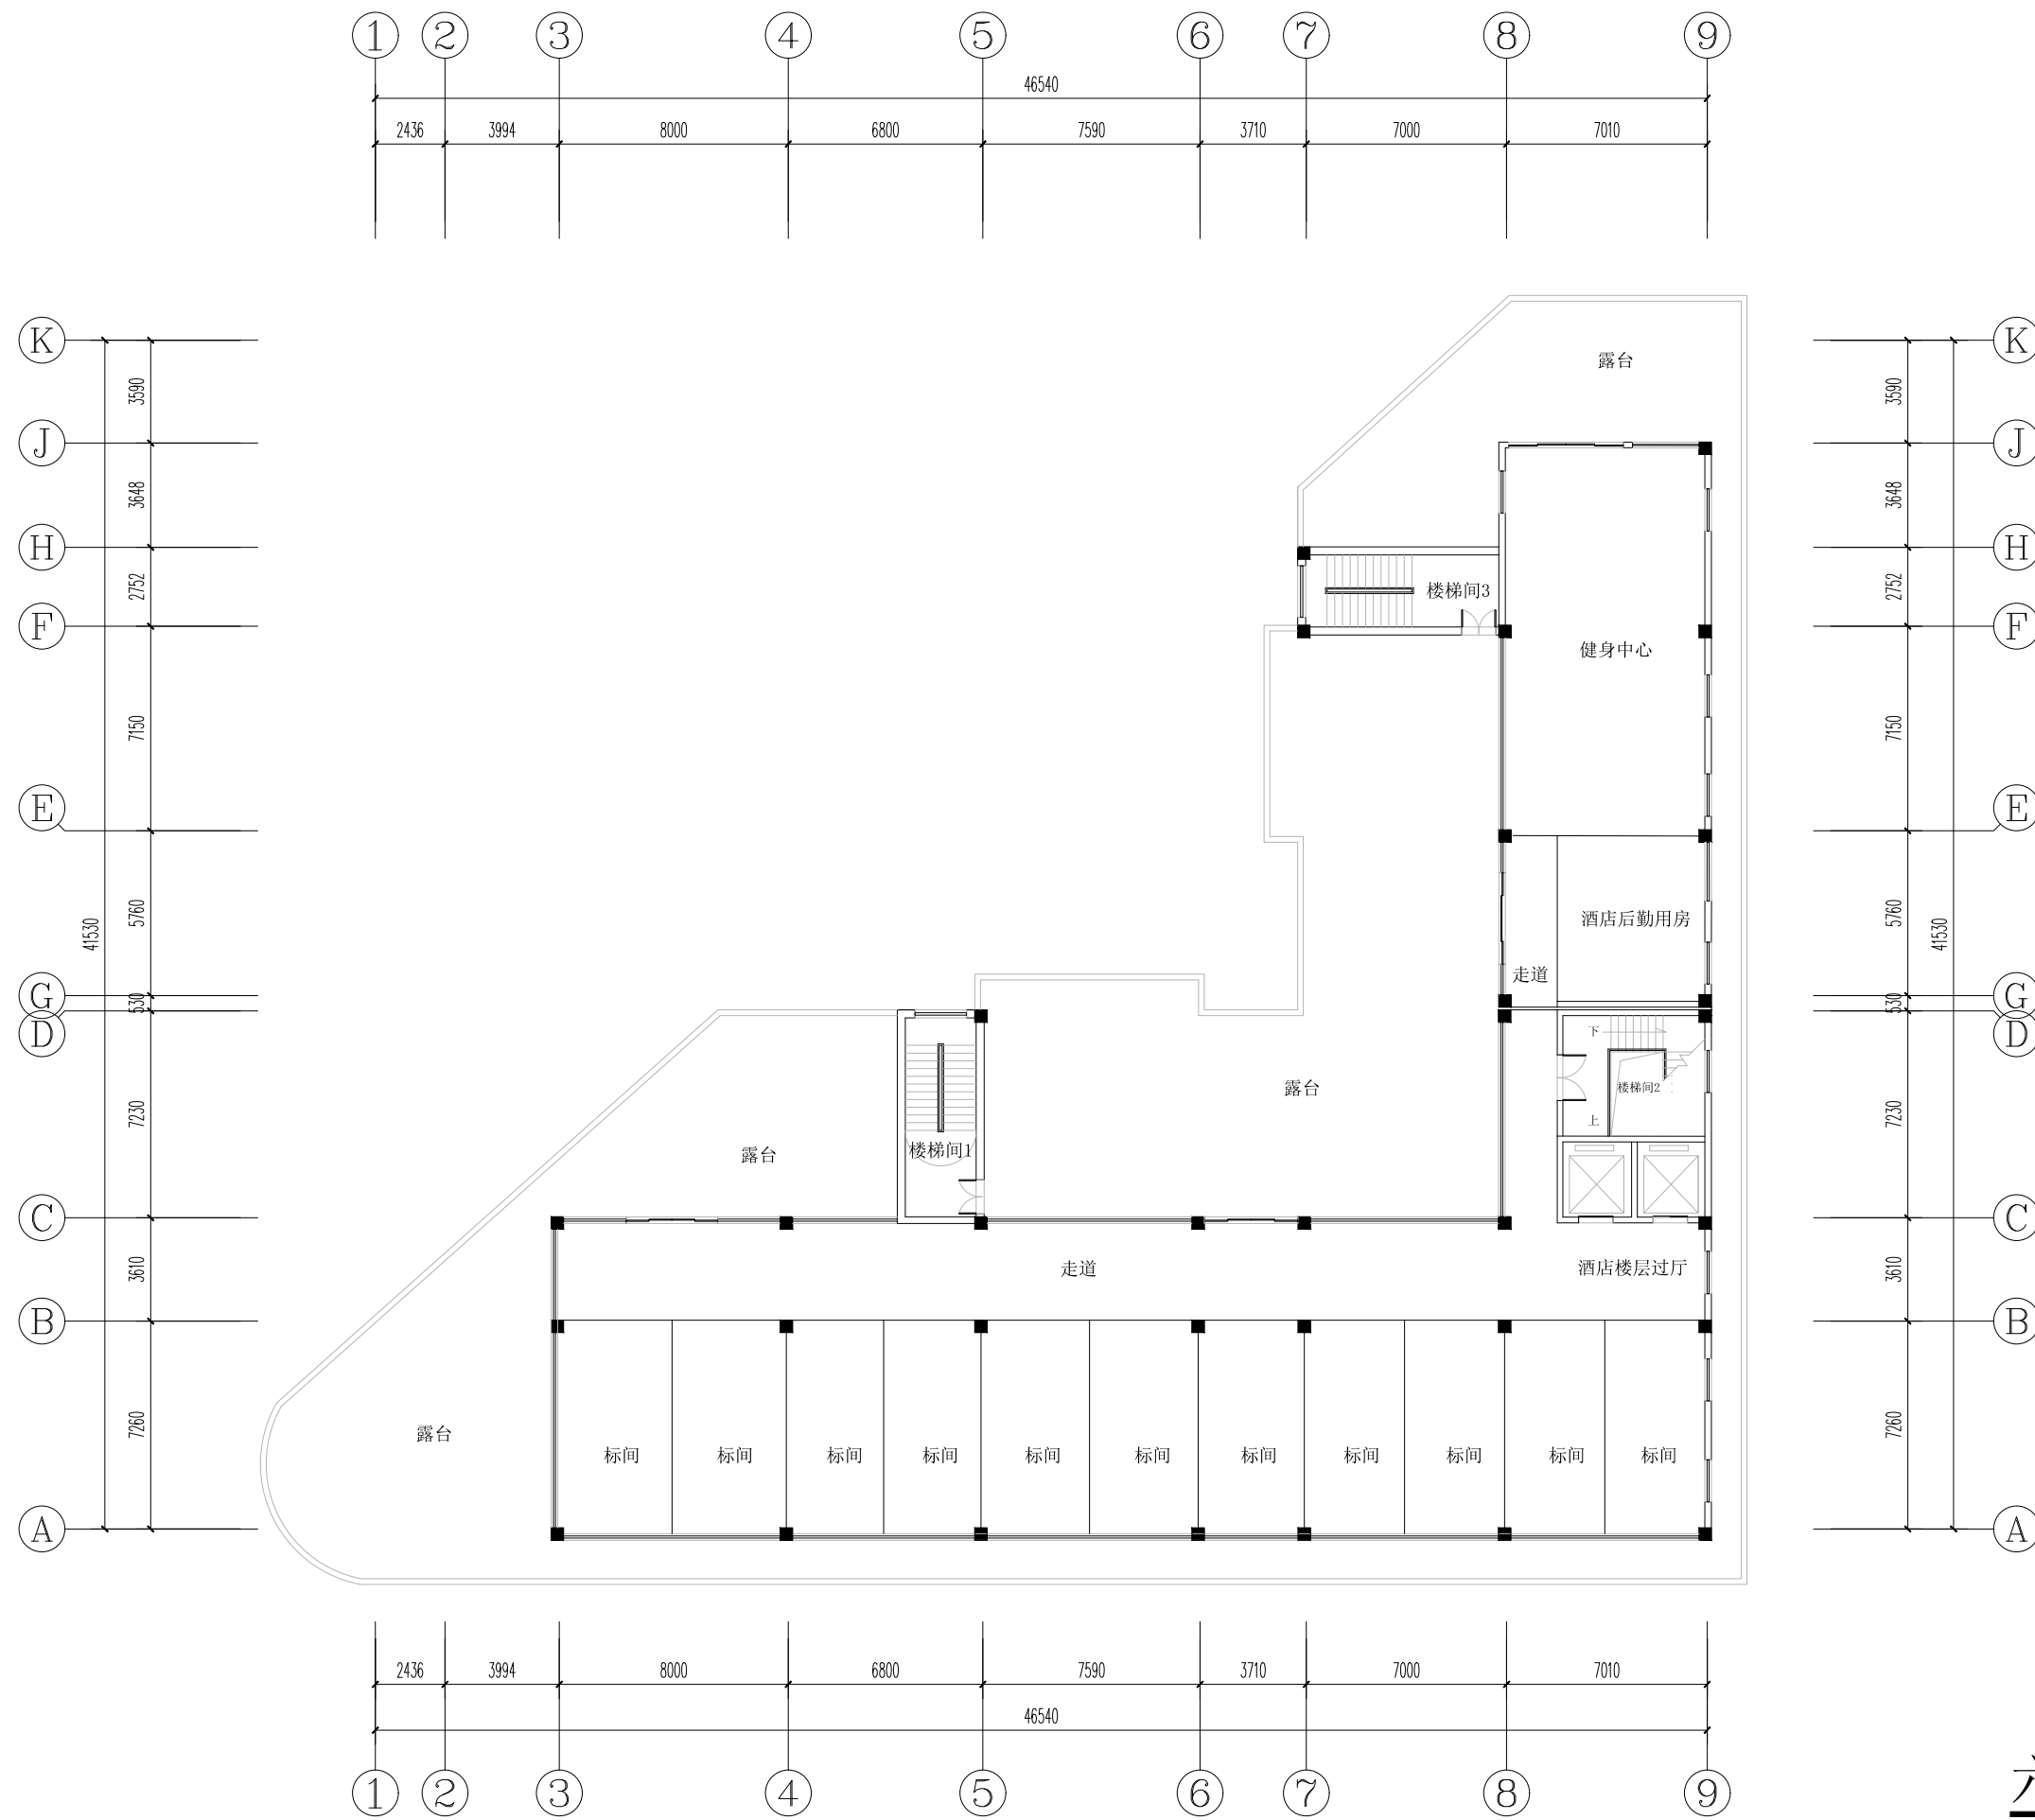

六层平面图 1:250

S=1028.48 m² (本层面积)

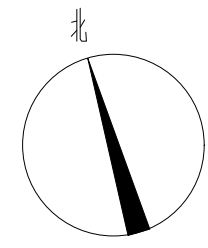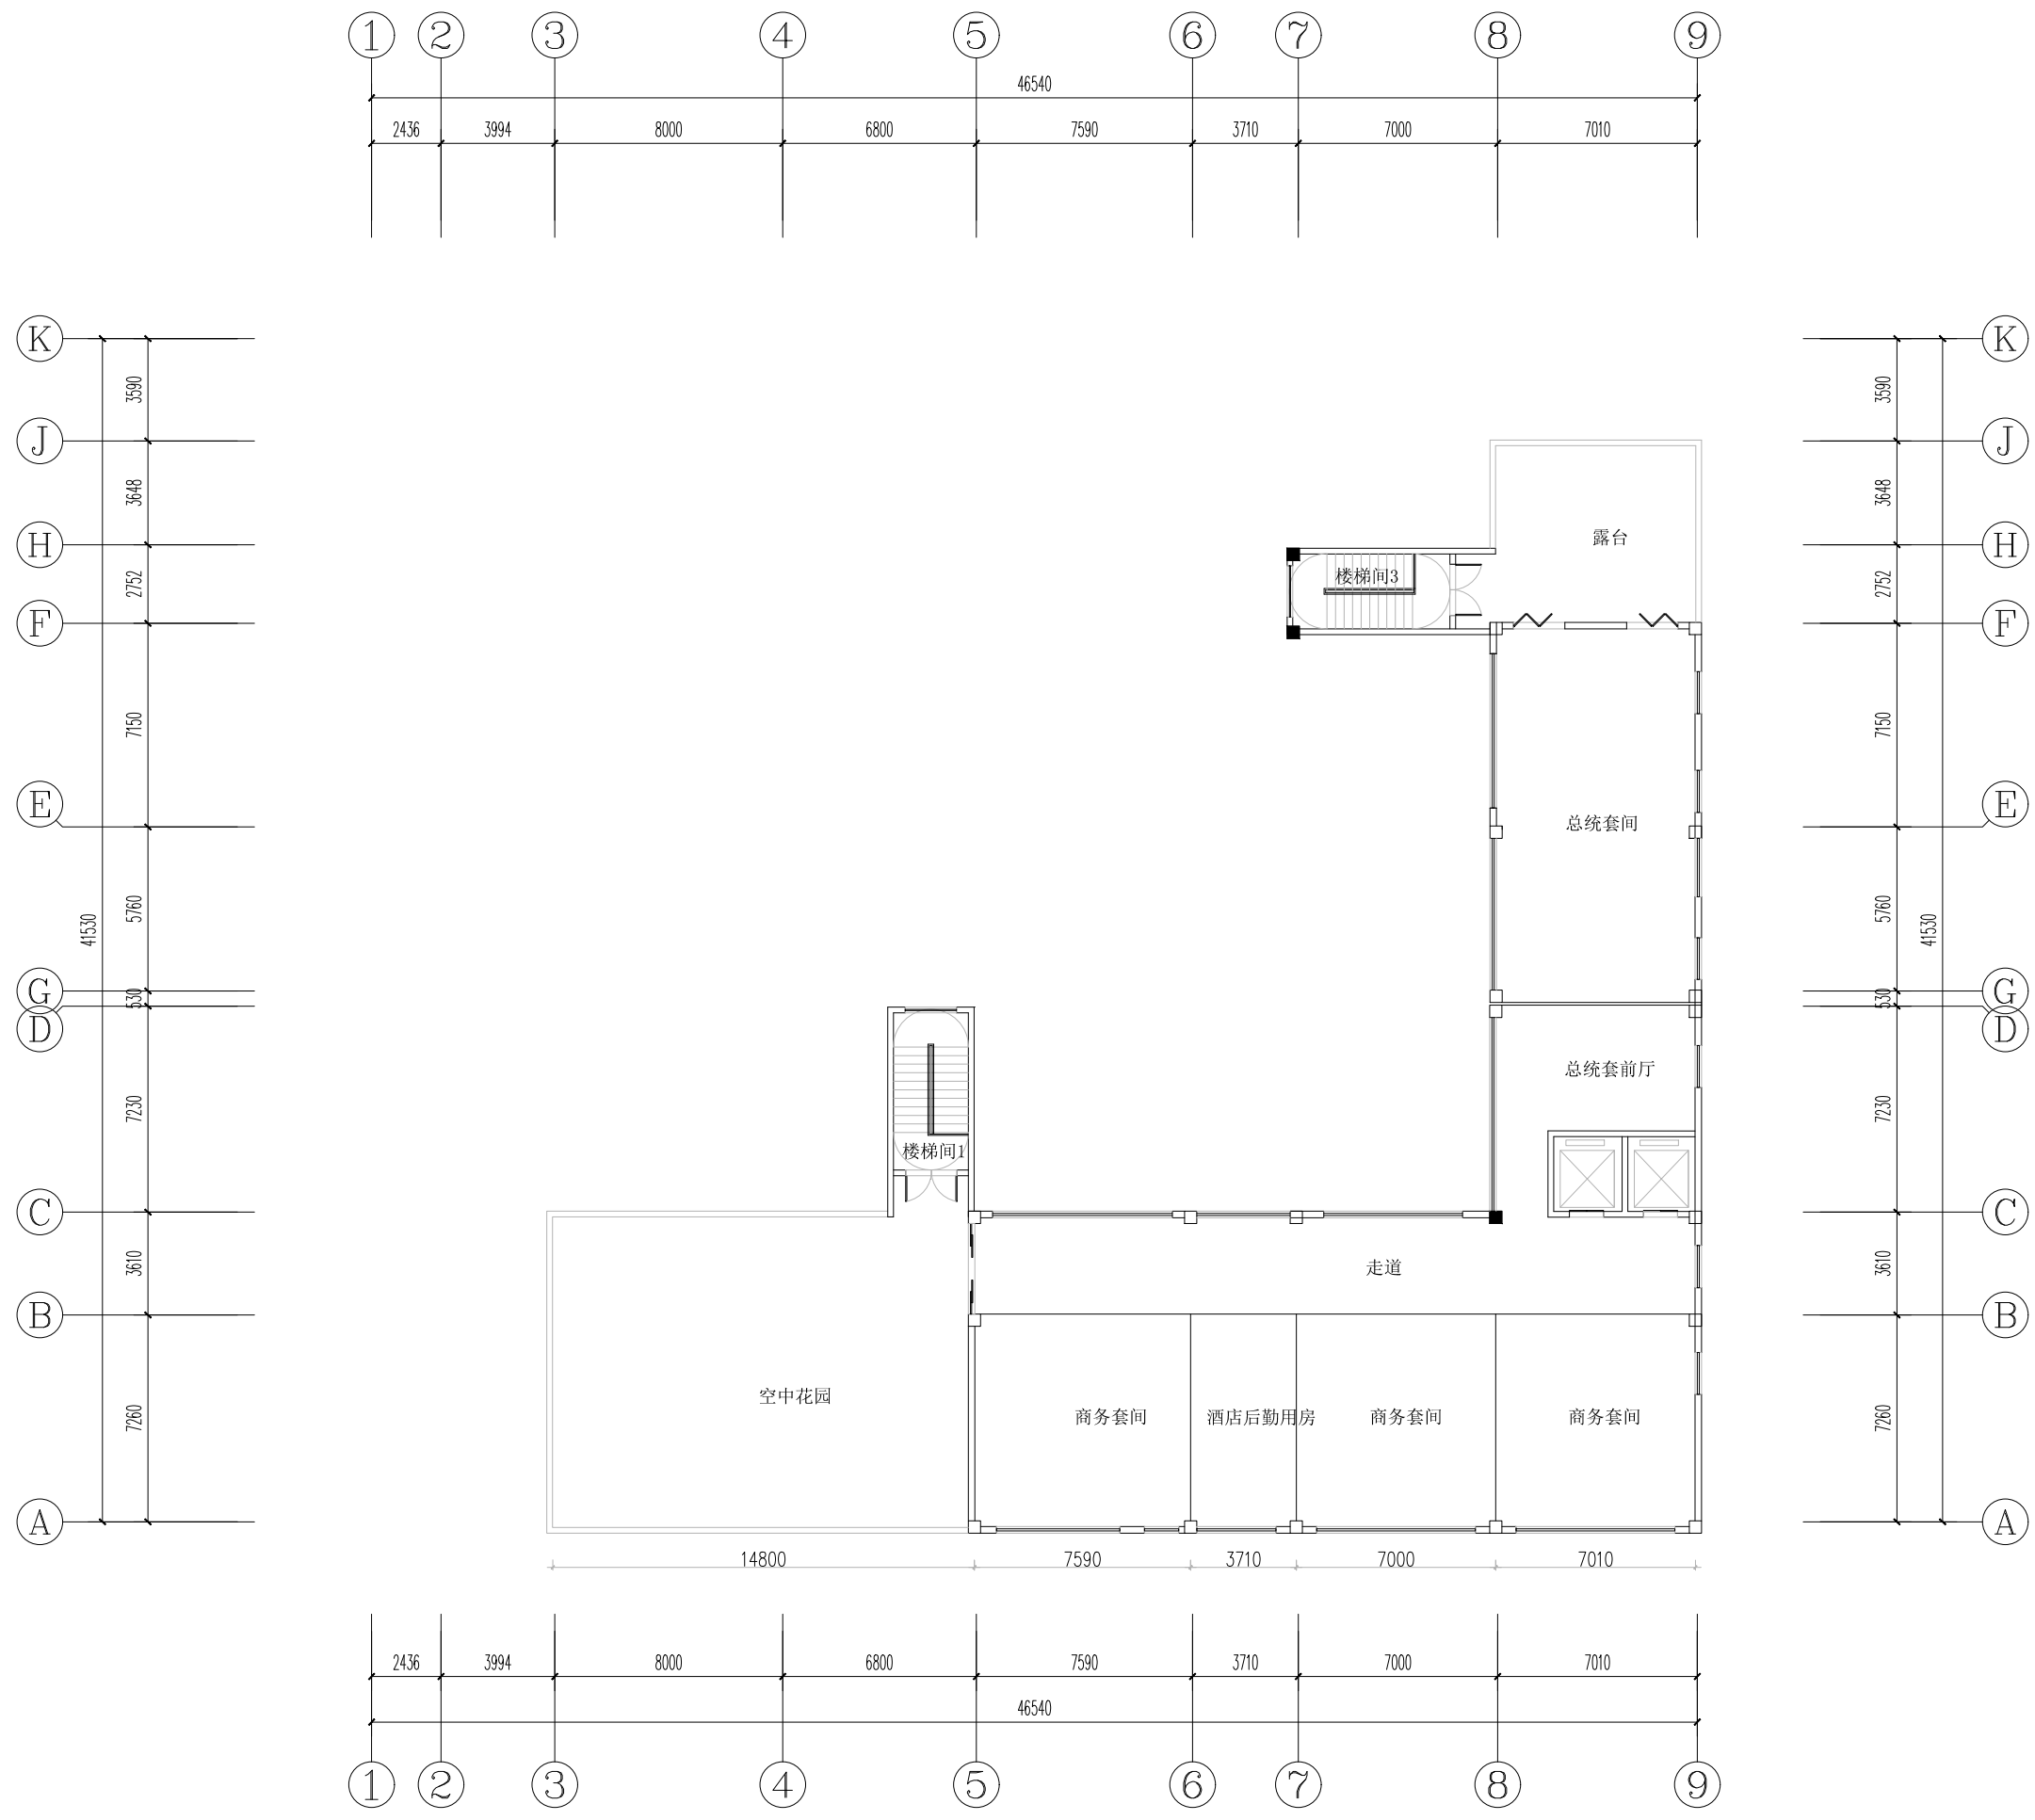

七层平面图 1:250

S=686.97 m² (本层面积)