


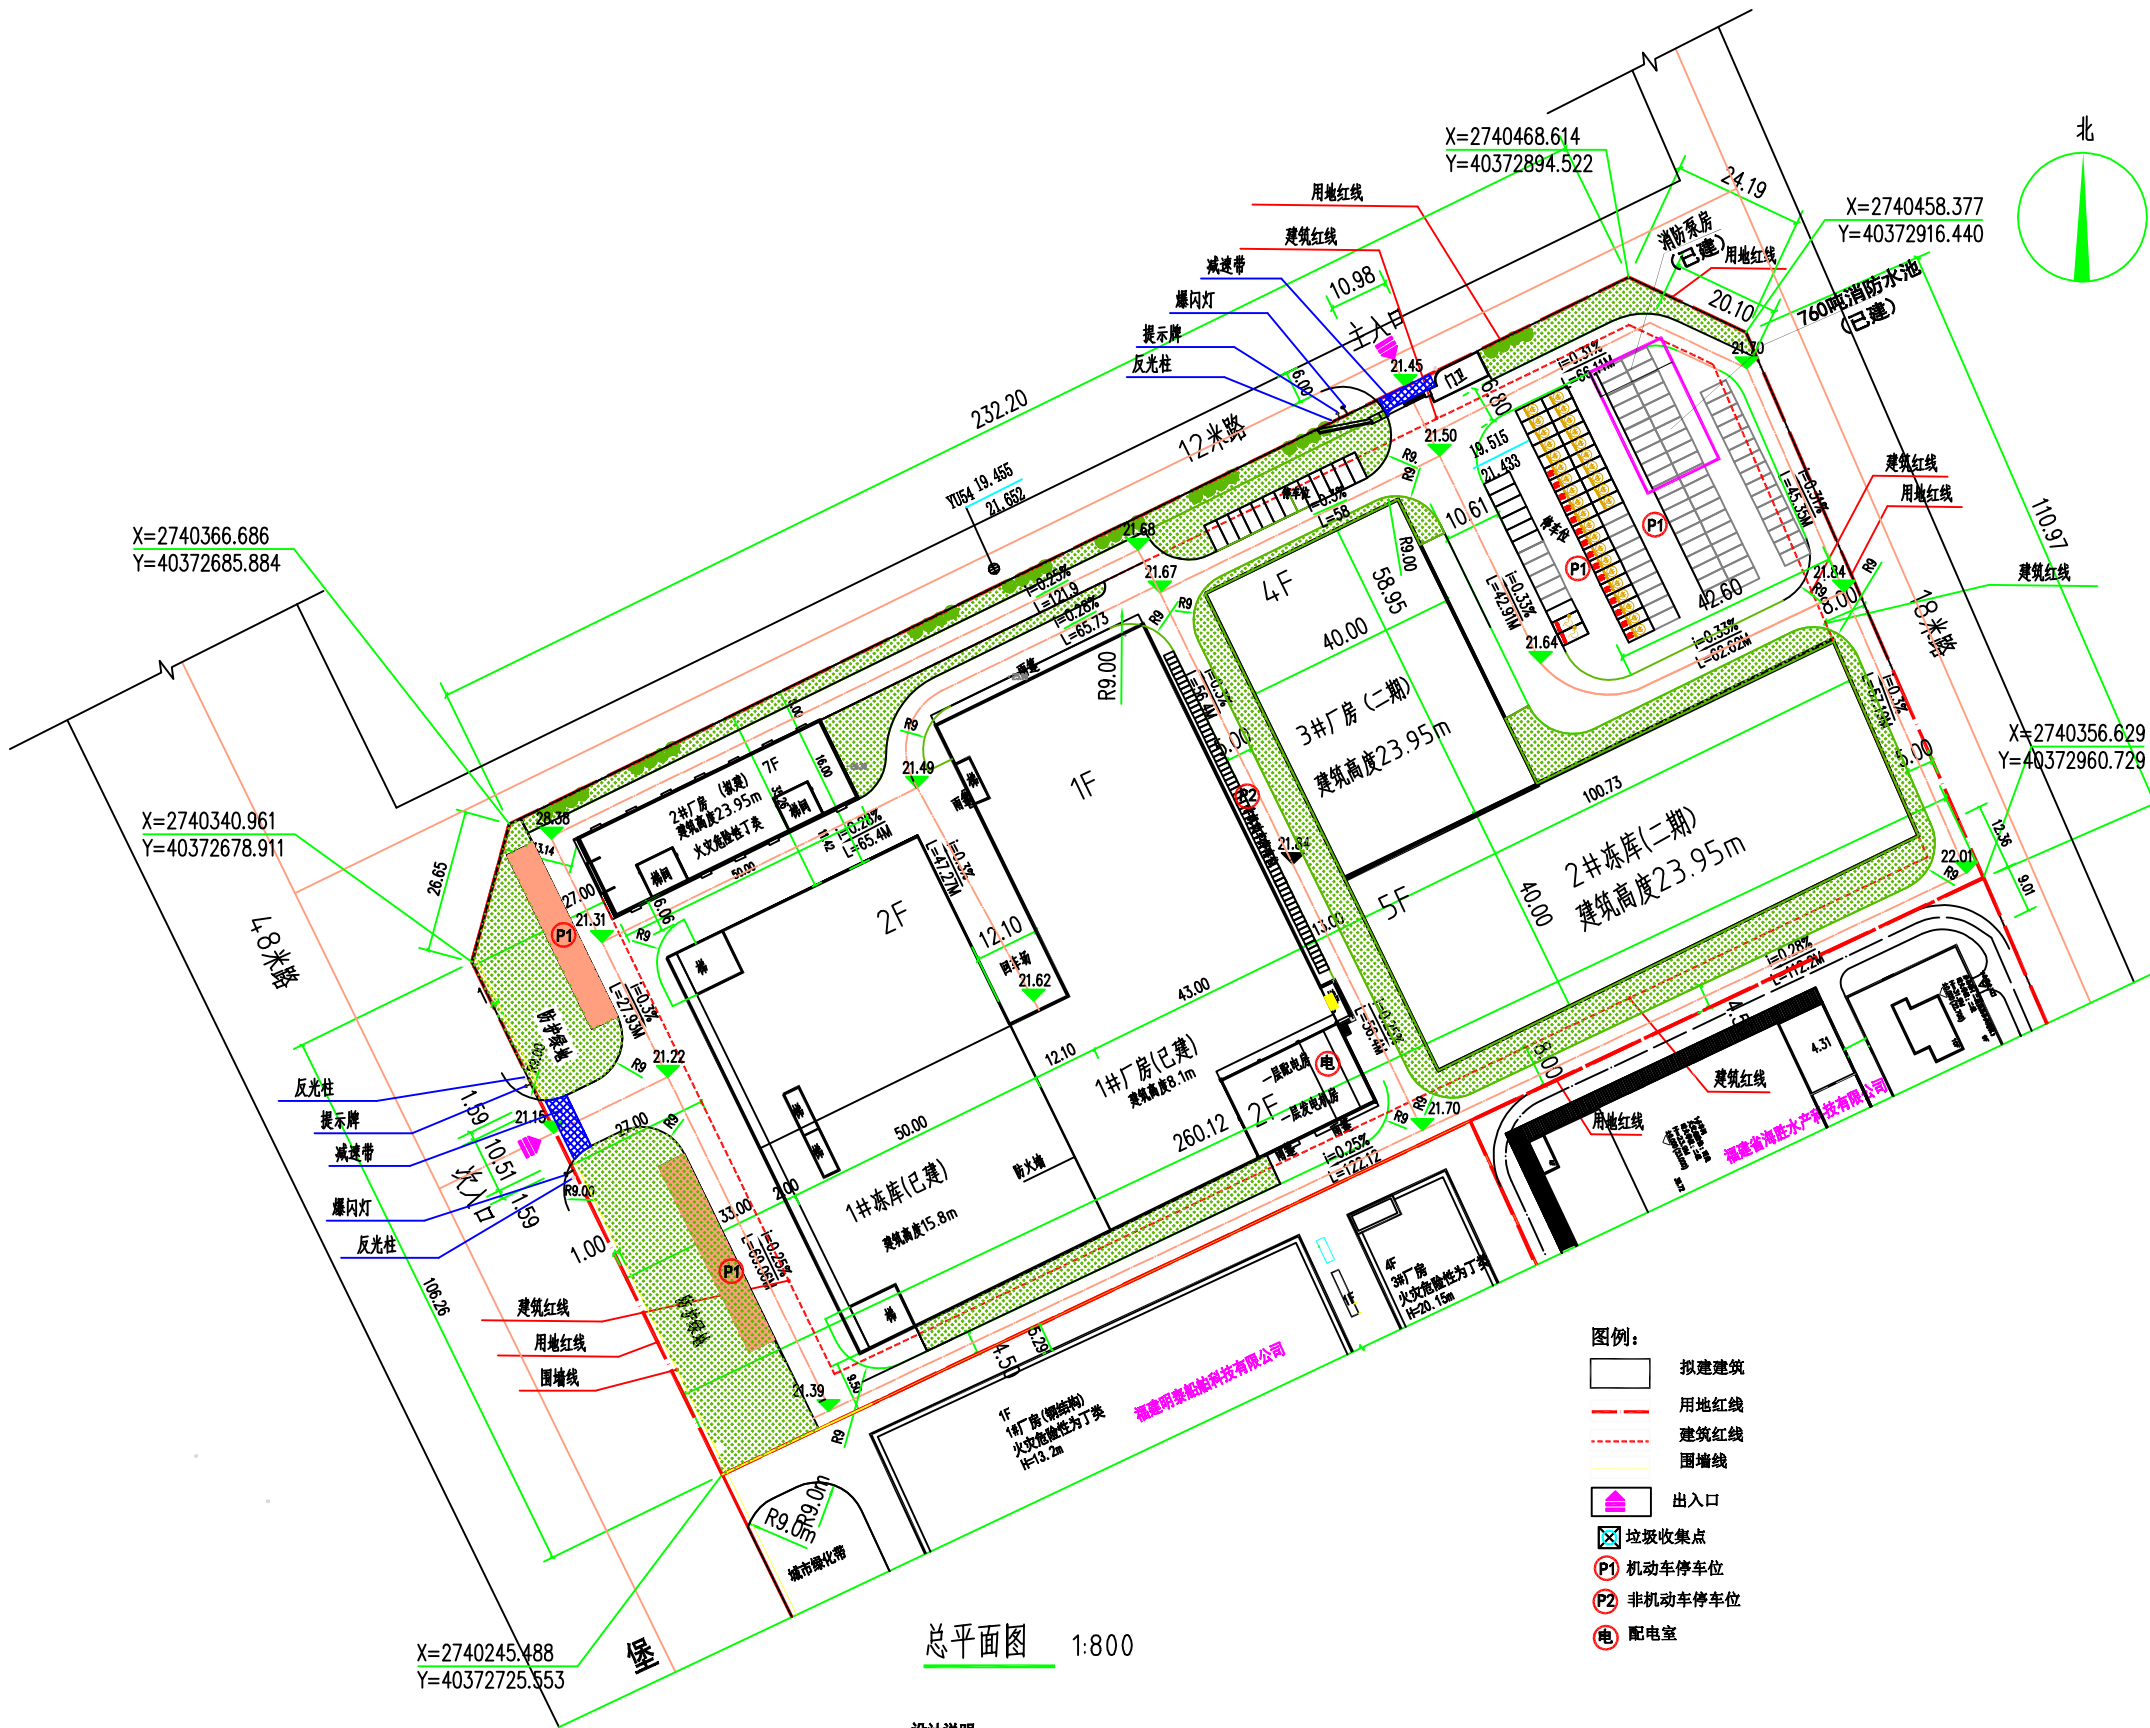

石狮市长发其祥食品有限公司
主要经济指标

项 目	单 位	数 量
用地面积	M ²	33333M ² (约50亩)
建筑总占地面积	M ²	16112.87M ²
其中	1#冻库(已建)	M ² 4100M ² (2F)
	1#厂房(已建)	M ² 4779.87M ² (1F)
	2#厂房(拟建)	M ² 810M ² (7F)
	3#厂房(二期)	M ² 2378M ² (5F)
	2#冻库(二期)	M ² 3995M ² (5F)
	门卫	M ² 50M ² (1F)
总建筑面积	M ²	49753.02M ²
总计容面积	M ²	49693.02M ²
不计容面积	M ²	60M ²
其中	1#冻库(已建)	M ² 8417.07M ² (2F)
	1#厂房(已建)	M ² 5657.45M ² (1F)
	2#厂房(拟建)	M ² 5680.5M ² (7F)
	3#厂房(二期)	M ² 9713M ² (4F)
	2#冻库(二期)	M ² 20175M ² (5F)
	门卫	M ² 50M ² (1F)
消防泵房(已建)	M ²	60M ² 地下一层不计容
容积率		1.49
建筑密度	%	48.34
绿地率	%	10.56
停车位	个	150 其中电动车停车位30个 无障碍停车位2个
非机动车停车位	个	66

注 1、图中尺寸和标高均以米为单位。
2、总图中所注征地角点座标
为测量座标(代号x,y表示)
所注标高为黄海高程