


石狮市石光中学体育馆项目				
序号	名称	指标	单位	备注
1	校区用地面积	146784.91	m²	
2	校区总建筑面积	126150.10	m²	132634m²
	校区内其他建筑面积	116609.24	m²	已有建筑
	体育馆建筑面积	9540.86	m²	本次建设
	地上建筑面积	9306.82	m²	
	篮球馆	2200.00	m²	
	游泳馆	1800.00	m²	
	多功能厅	550.00	m²	
	展览馆	2400.00	m²	
	电教室	170.00	m²	
	健身房	130.00	m²	
	瑜伽室	70.00	m²	
	舞蹈房	170.00	m²	
	辅助用房及交通空间	1816.82	m²	
	地下建筑面积	234.04	m²	设备用房
3	体育馆计容建筑面积	9306.82	m²	本次建设
4	体育馆不计容建筑面积	234.04	m²	本次建设
5	容积率	0.86		≤0.85
6	校区总建筑占地面积	28564.56	m²	
	校区内其他建筑占地面积	24714.56	m²	
	体育馆占地面积	3850.00	m²	
7	建筑密度	19.46	%	≤21.7%
8	校区总绿地面积	59940	m²	
	校区内其他绿地面积	59000	m²	
	体育馆绿地面积	940	m²	
9	绿地率	40.84	%	≥40.80%
10	校区总机动车停车数	237	m²	3个/100名学生, 学生总数5430人 需求163个
	校区内已有机动车停车数	214	m²	
	体育馆机动车停车数	23	m²	含3个充电车位, 2个无障碍车位
11	校区总非机动车停车数	2230	m²	40个/100名学生, 学生总数5430人 需求2172个
	校区内已有非机动车停车数	2200	m²	
	体育馆非机动车停车数	30	m²	

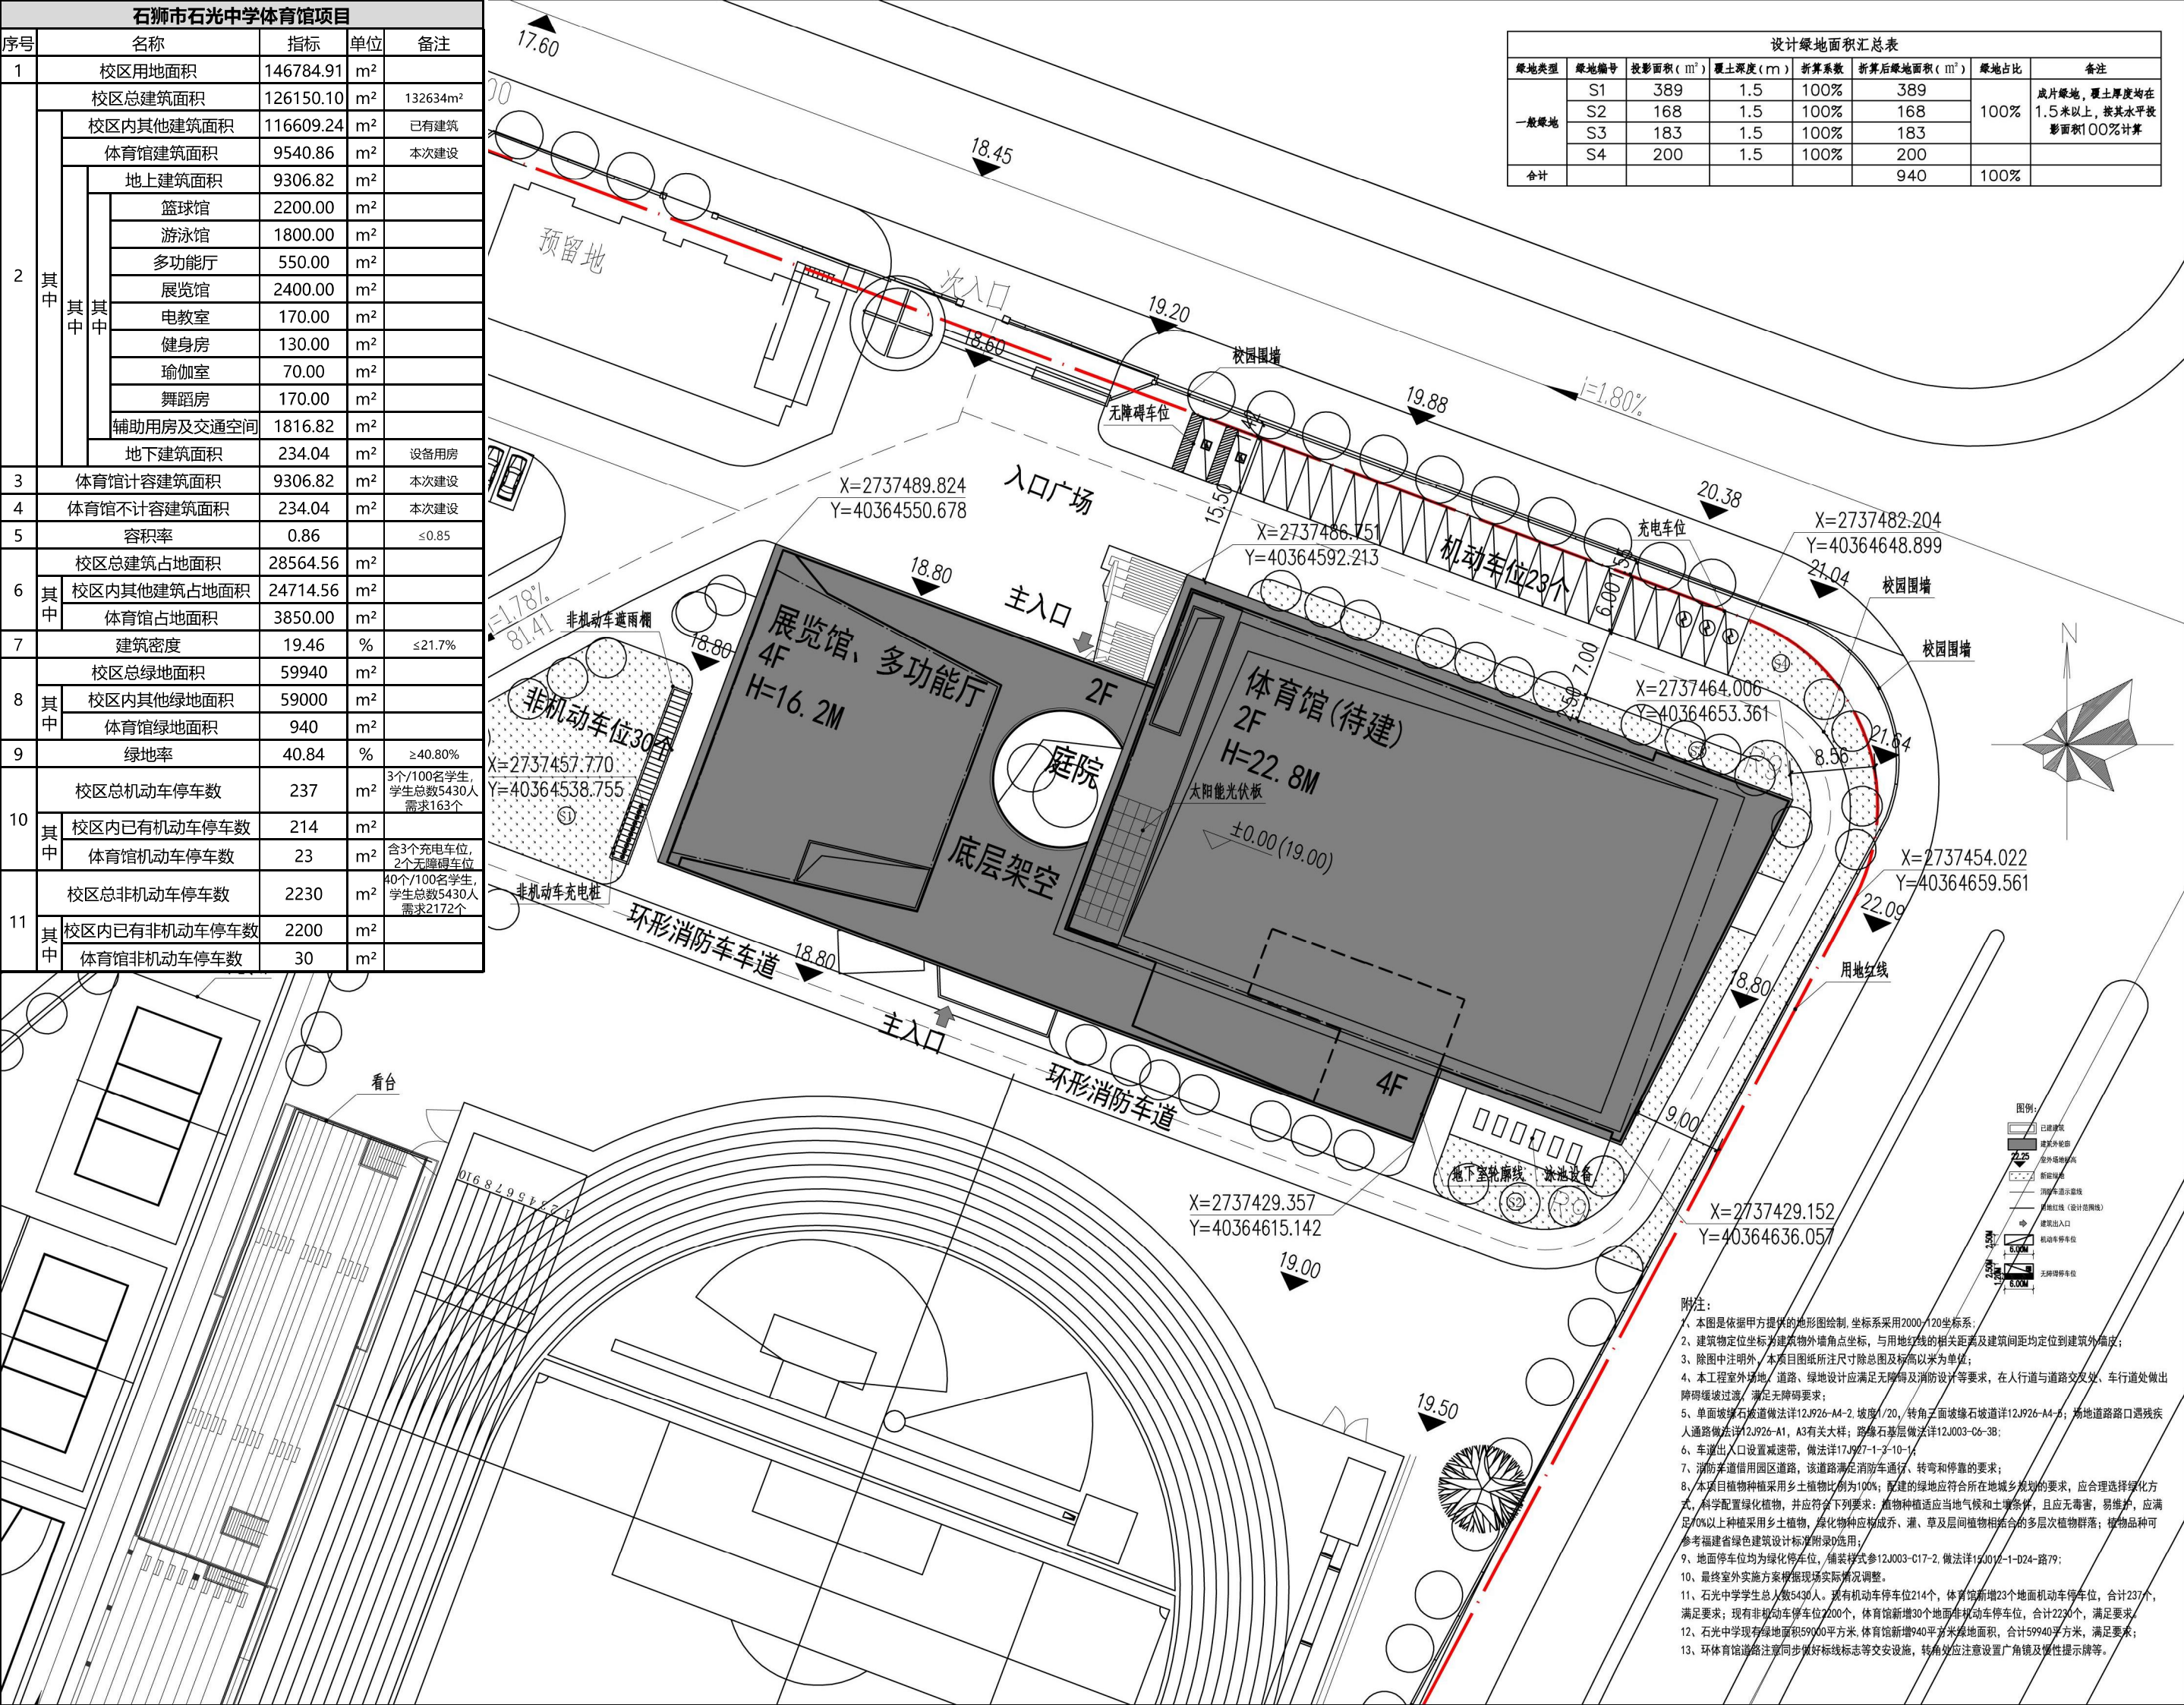

设计绿地面积汇总表						
绿地类型	绿地编号	投影面积 (m²)	覆土深度 (m)	折算系数	折算后绿地面积 (m²)	绿地占比
一般绿地	S1	389	1.5	100%	389	100%
	S2	168	1.5	100%	168	
	S3	183	1.5	100%	183	
	S4	200	1.5	100%	200	
合计					940	100%

总平面图