


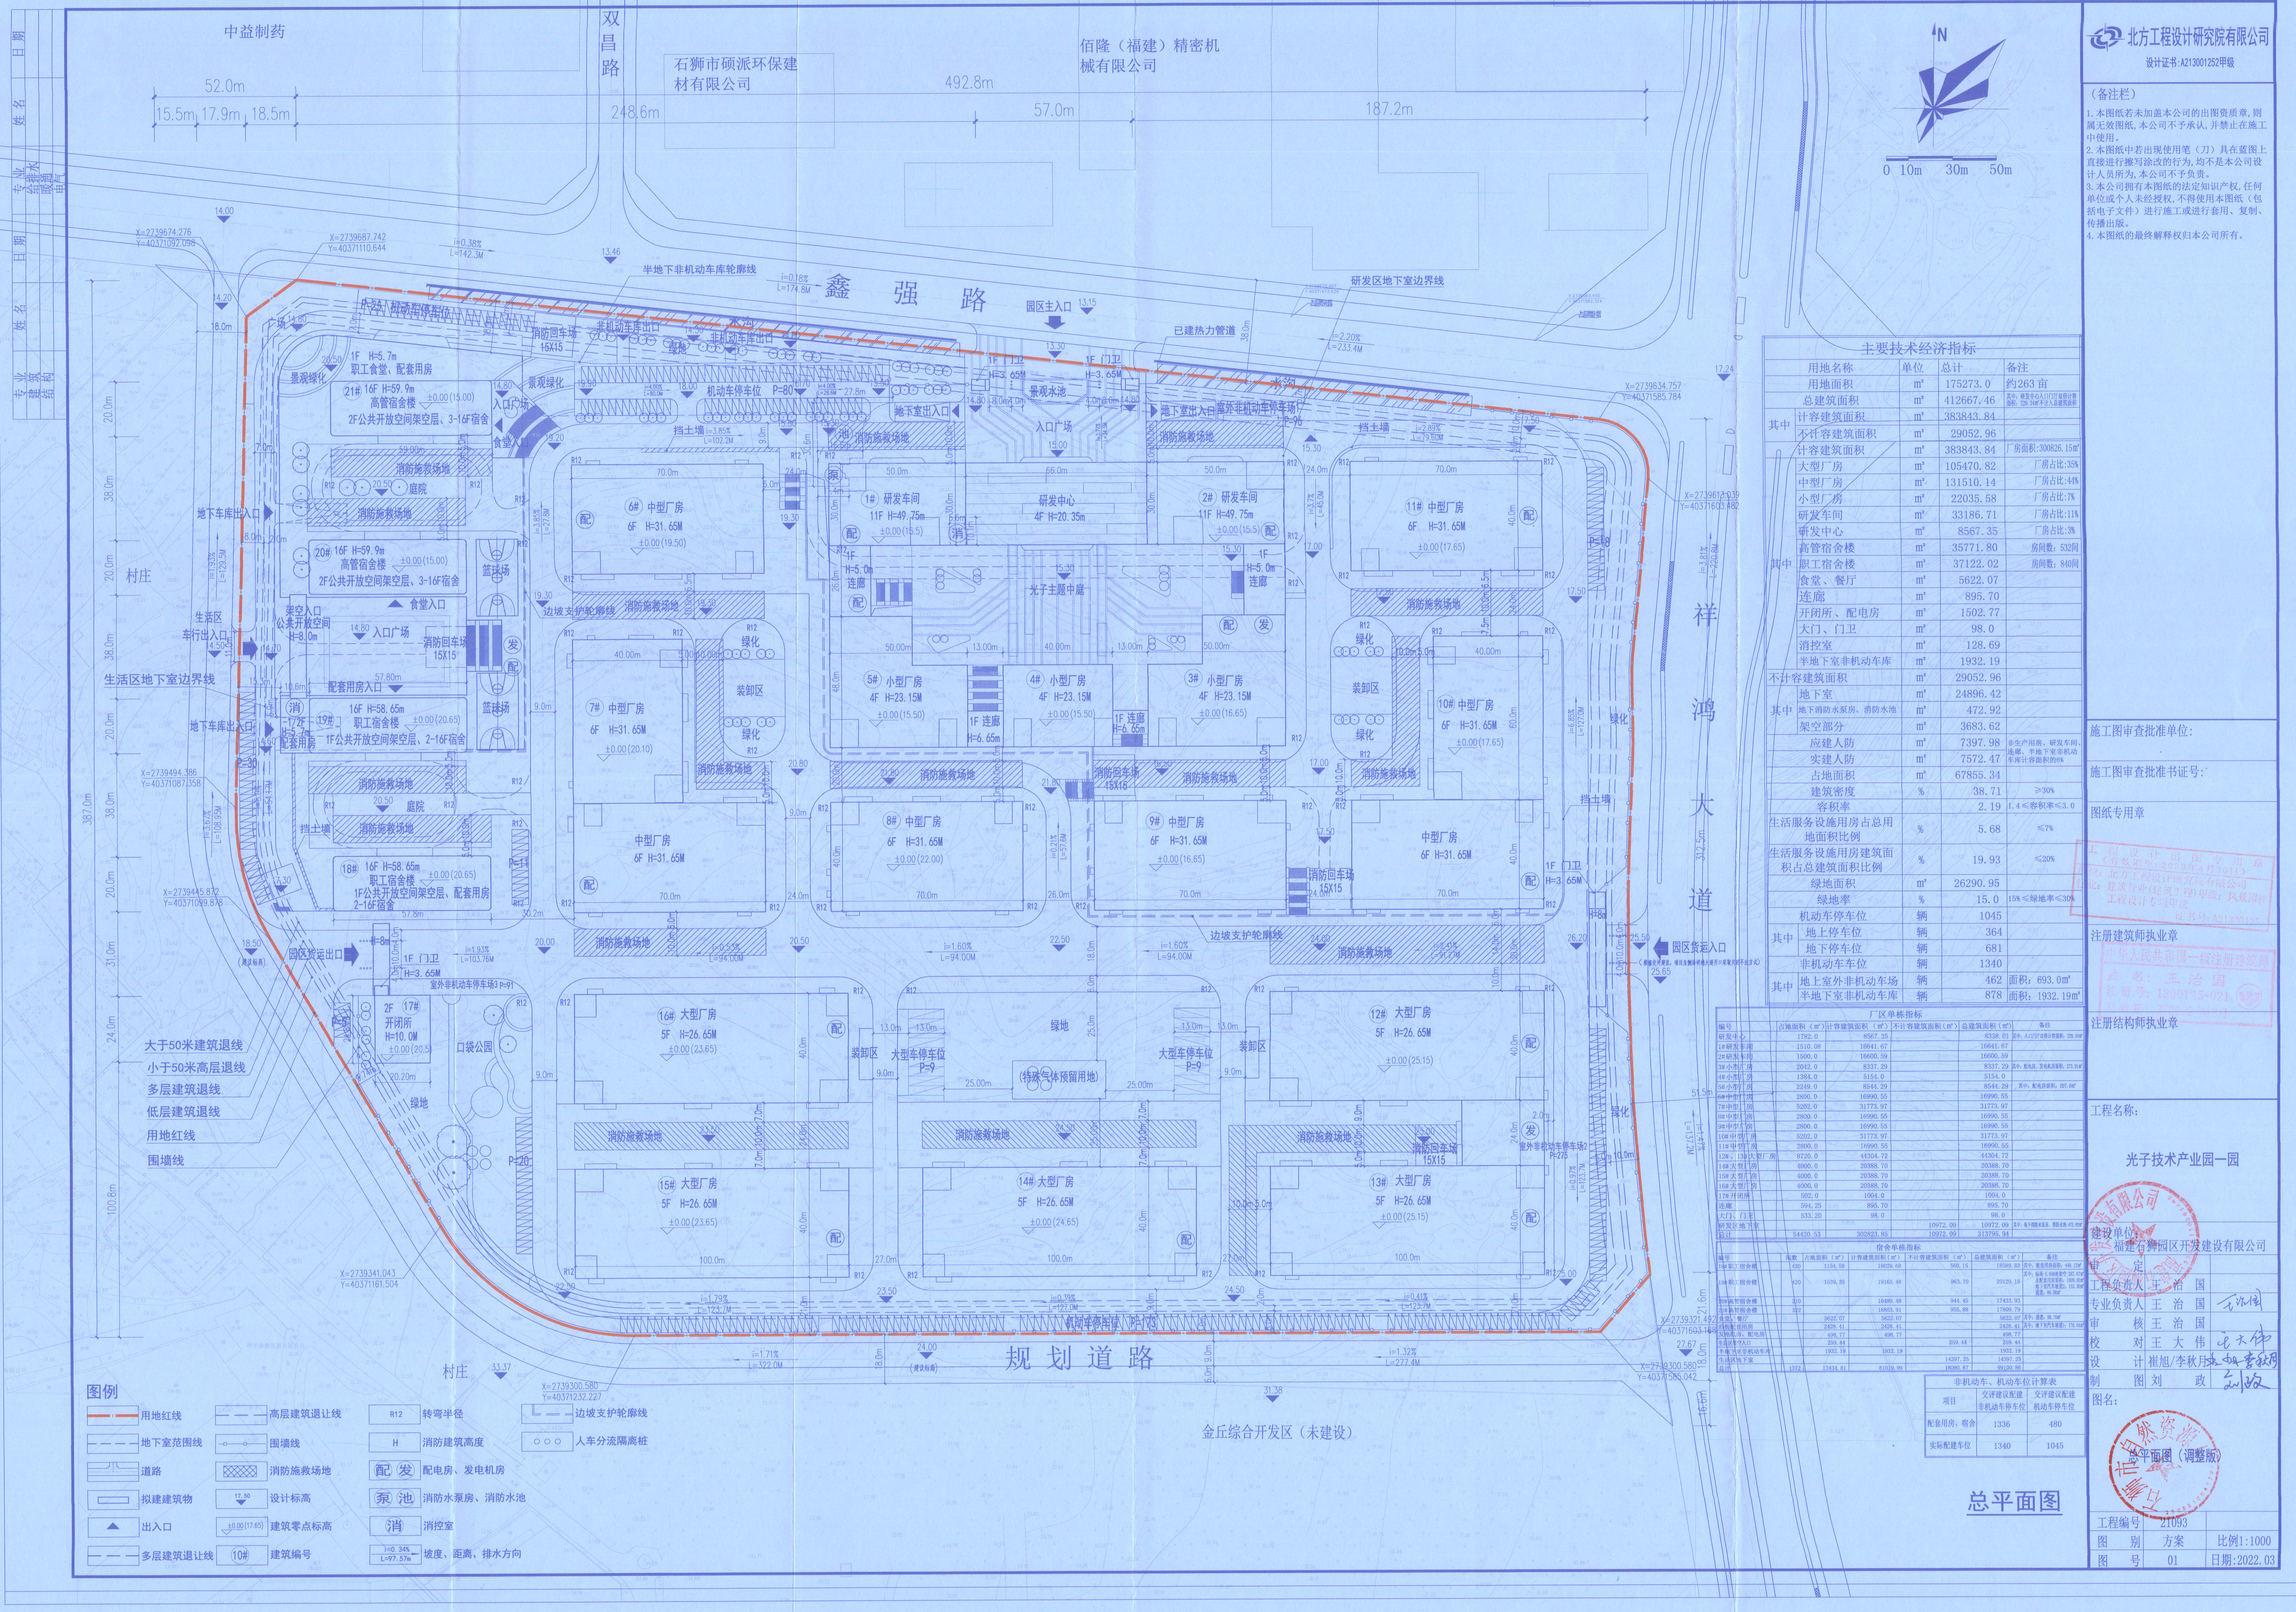

(备注栏)
1. 本图纸若未加盖本公司的出图资质章, 则属无效图纸, 本公司不予承认, 并禁止在工
2. 本图纸中若出现使用笔(刀)具在图上
直接进行擦写涂改的行为, 均不是本公司
设计人员所为, 本公司不予负责。
3. 本公司拥有本图纸的法定知识产权, 任何
单位或个人未经授权, 不得使用本图纸(包
括电子文件)进行施工或进行套用、复制、
传播出版。
4. 本图纸的最终解释权归本公司所有。

主要技术经济指标				
用地名称	单位	总计	备注	
用地面积	m ²	175273.0	约263亩	
总建筑面积	m ²	412667.46		
其中				
计容建筑面积	m ²	383843.84		
不计容建筑面积	m ²	29052.96		
计容建筑面积	m ²	383843.84	厂房面积:300826.15m ²	
大型厂房	m ²	105470.82	厂房占比:35%	
中型厂房	m ²	131510.14	厂房占比:44%	
小型厂房	m ²	22035.58	厂房占比:7%	
研发车间	m ²	33186.71	厂房占比:11%	
研发中心	m ²	8567.35	厂房占比:3%	
高管宿舍楼	m ²	35771.80	房间数:532间	
职工宿舍楼	m ²	37122.07	房间数:840间	
食堂、餐厅	m ²	5622.07		
连廊	m ²	895.70		
开闭所、配电房	m ²	1502.77		
大门、门卫	m ²	98.0		
消防室	m ²	128.69		
半地下室非机动车库	m ²	1932.19		
不计容建筑面积	m ²	29052.96		
其中				
地下室	m ²	24896.42		
地下室消防水泵房、消防水池	m ²	472.92		
架空部分	m ²	3683.62		
应建人防	m ²	7397.98	非生产用房、研发车间、	
实建人防	m ²	7572.47	连廊、半地下室非机动车	
占地面积	m ²	67855.34	车库计容面积的6%	
建筑密度	%	38.71	≥30%	
容积率		2.19	1.4≤容积率≤3.0	
生活服务设施用房占总用	%	5.68	≤7%	
地面积比例	%	19.93	≤20%	
生活服务设施用房建筑面	%	19.93	≤20%	
积占总建筑面积比例	%	19.93	≤20%	
绿地面积	m ²	26290.95	15%≤绿地率≤30%	
绿地率	%	15.0	15%≤绿地率≤30%	
其中				
地上停车位	辆	1045		
地上停车位	辆	364		
地下停车位	辆	681		
非机动车位	辆	1340		
其中				
地上室外非机动车场	辆	462	面积:693.0m ²	
半地下室非机动车库	辆	878	面积:1932.19m ²	

厂区单栋指标				
编号	占地面积 (m ²)	计容建筑面积 (m ²)	总建筑面积 (m ²)	备注
研发中心	1782.0	8567.35	8567.35	
1#研发车间	1510.08	16641.67	16641.67	
2#研发车间	1500.0	16600.00	16600.00	
3#小型厂房	2042.0	8337.29	8337.29	
4#小型厂房	1384.0	5154.0	5154.0	
5#小型厂房	2249.0	8544.29	8544.29	

宿舍单栋指标				
编号	占地面积 (m ²)	计容建筑面积 (m ²)	总建筑面积 (m ²)	备注
非机动车、机动车位计算表			
项目	交评建议配建	交评建议配建	非机动车停车位
配建用房、宿舍	1336	480	
实际配建车位	1340	1045	

总平面图